


RZUT DACHU 1:100

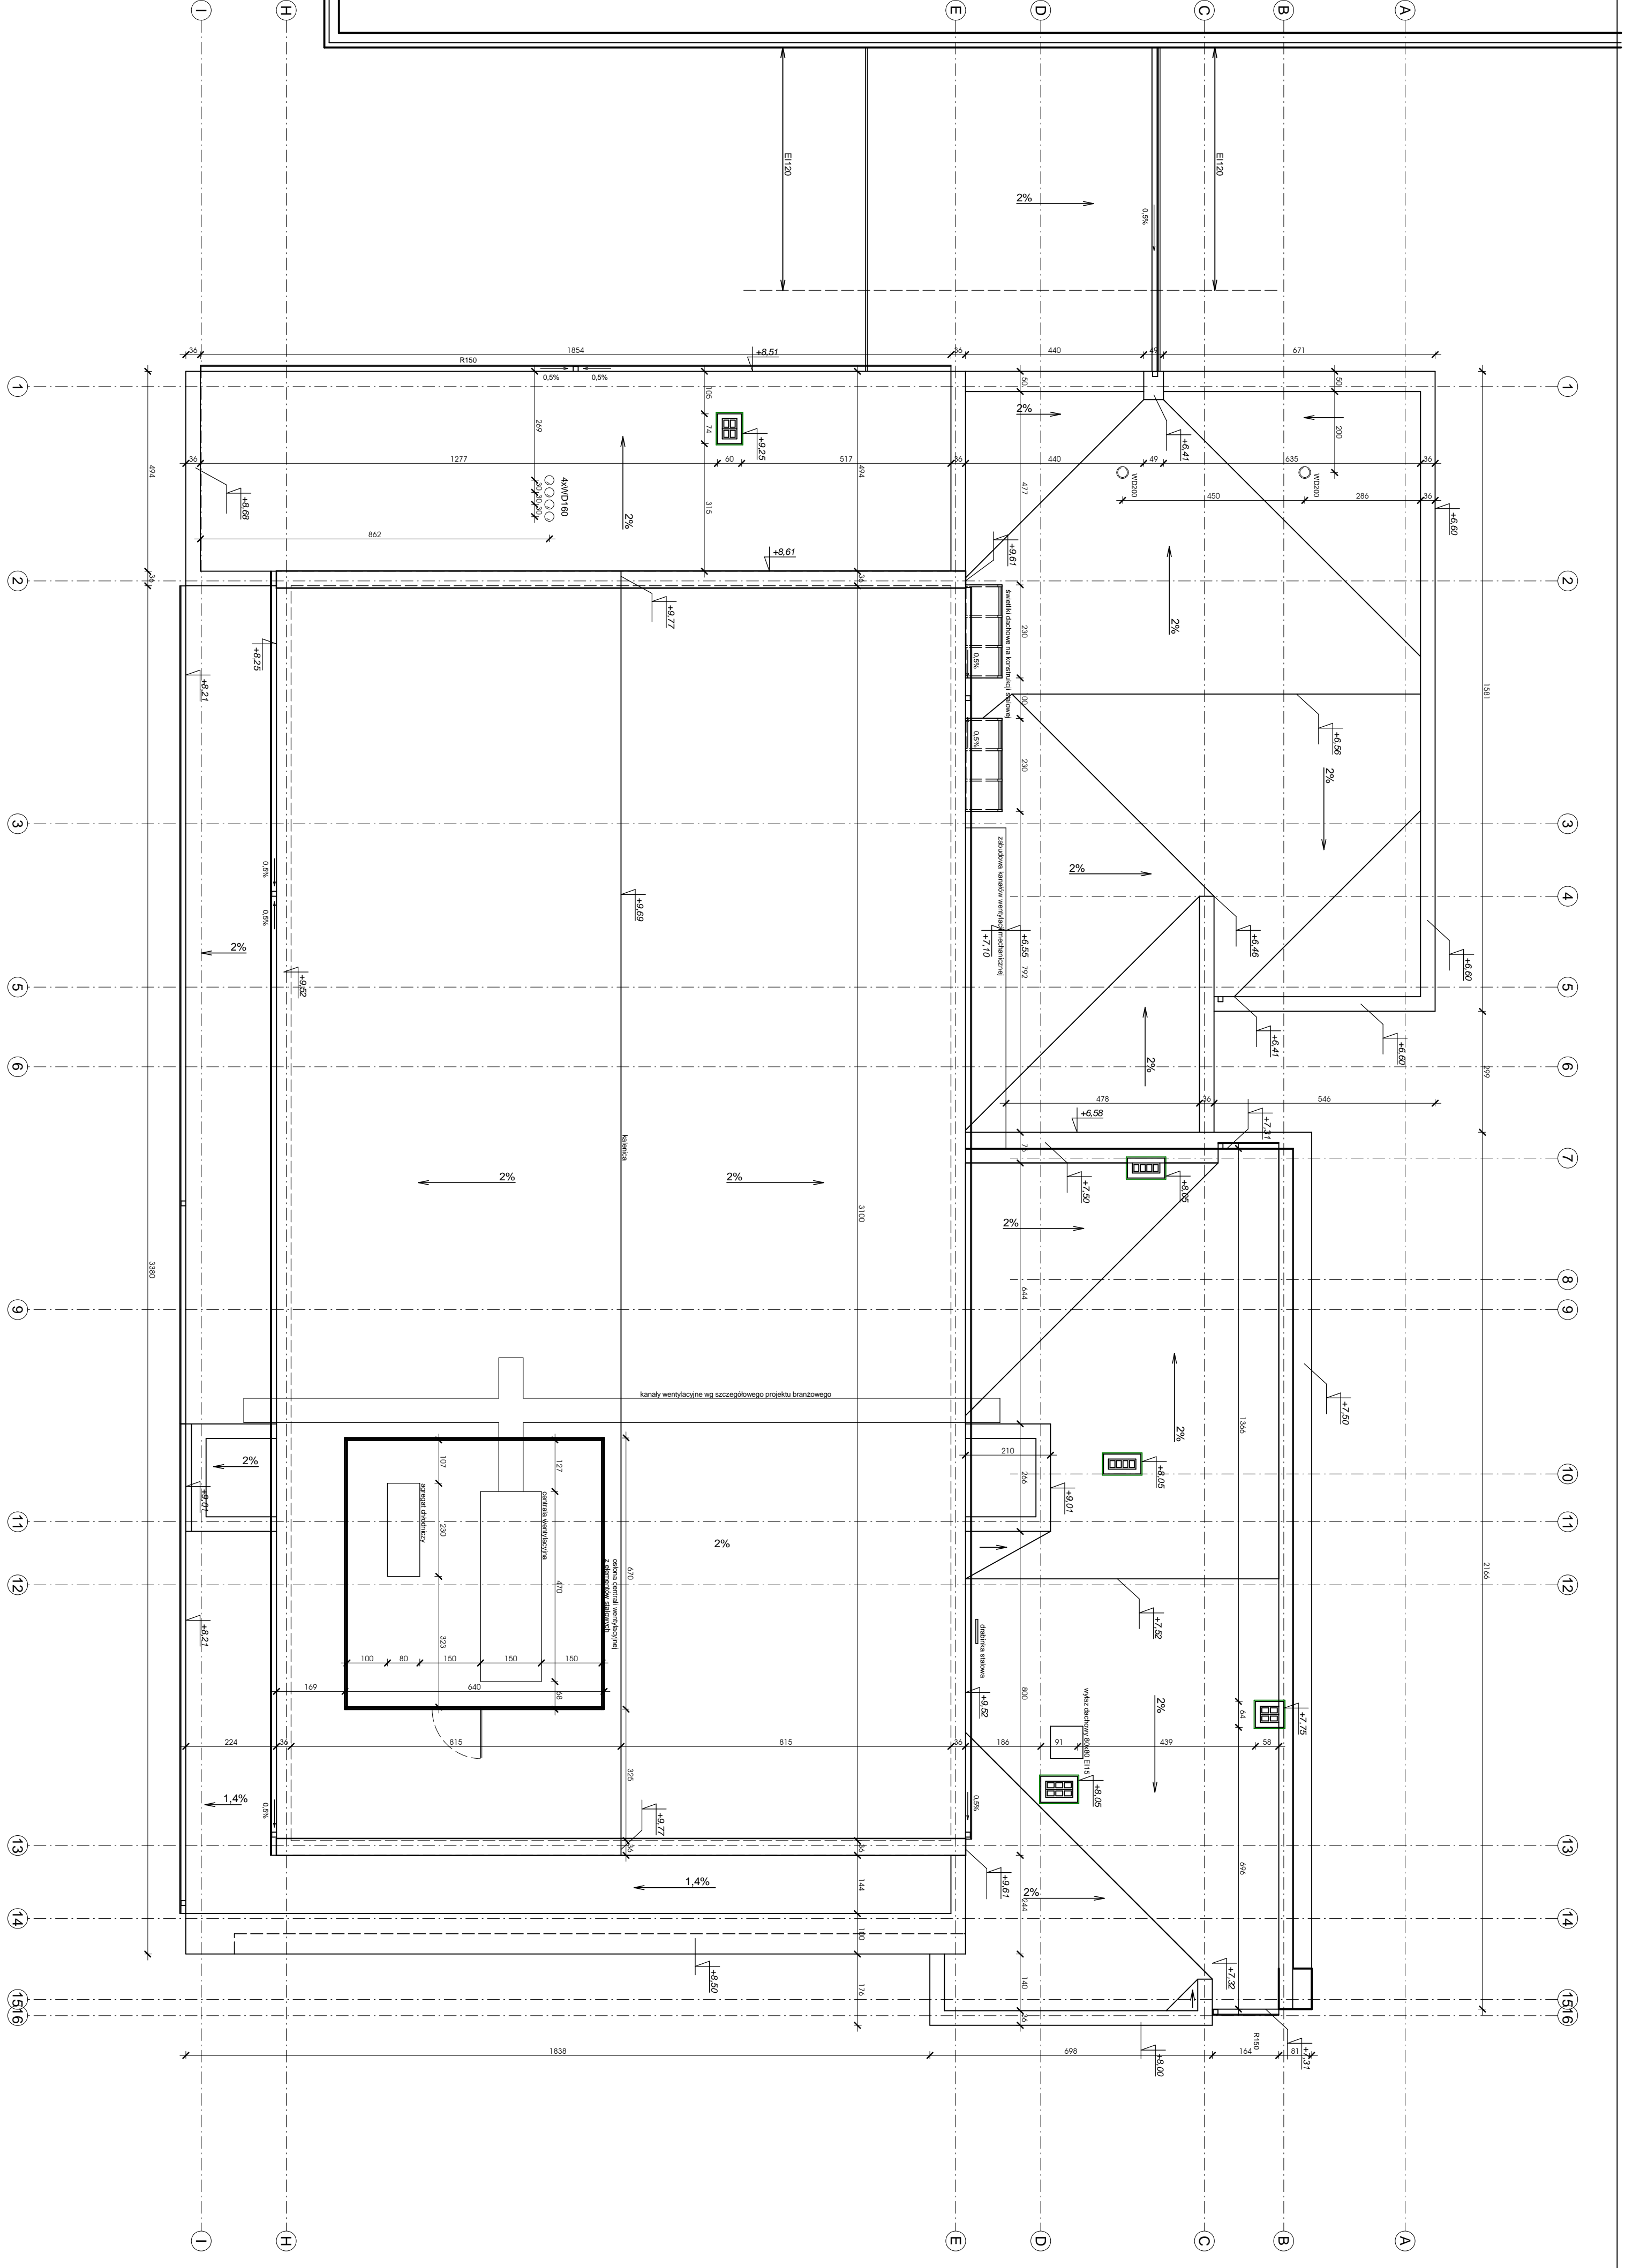

Agencja Usługowo - Handlowa Royal Projekt PRACOWNIA PROJEKTOWA 28-600 RADOMI ul. Szwanikowska 17 tel. [048] 363 71 31	Nr opracowania 34309002 Nr umowy 22/2009
OBIEKT Sala widowiskowo-kinowa	Stadium PB
ADRES Iłza ul. Orla Białego	
TREŚĆ OPRAC. Projektował Rzut dachu	Data 07.2009
Sprawił mgr inż. arch. Mariusz Rodak mgr inż. arch. Mieczysław Marchniak M.A.-S.S.	Skala 1 : 100
Kier. pracow. inż. Alojzy Jazdzik	Nr rys. 4