PRZEKRÓJ NORMALNO–KONSTRUKCYJNY –km 0+000 do 0+130

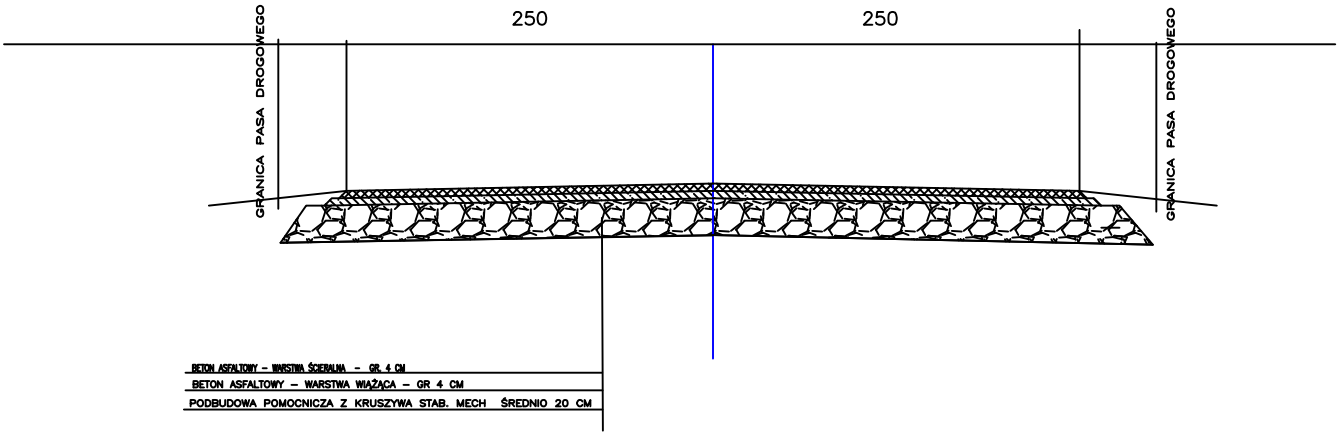

PRZEKRÓJ NORMALNO–KONSTRUKCYJNY –km 0+140 do 0+312

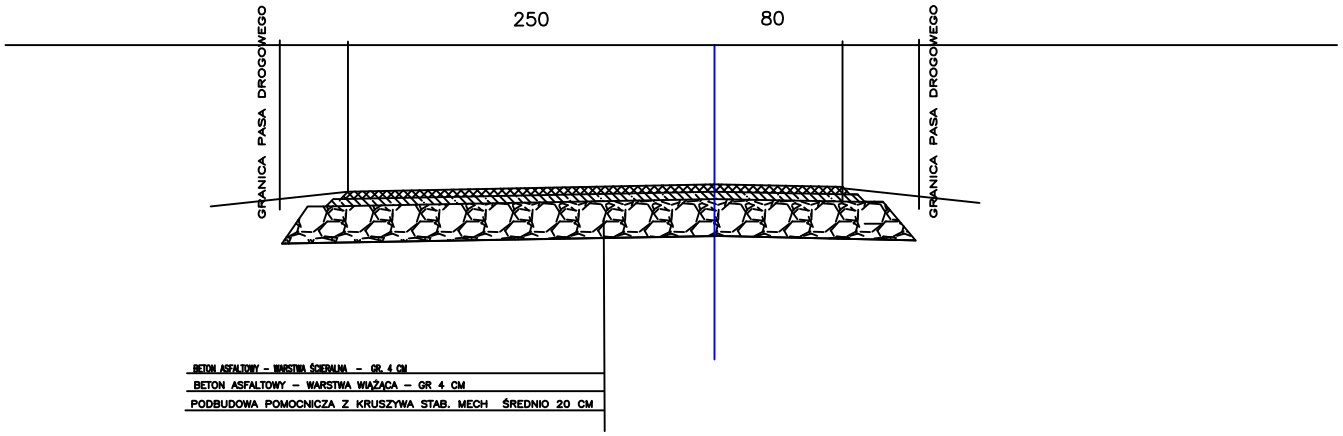

Biuro Usług Technicznych Stanisław Kamiński 25-390 Kielce ul. Dymińska 53			
Projektant: KL 144/91 mgr inż. Zenon Kubicki		Opracował: KL 79/91 mgr inż. Stanisław Kamiński	
Stadium: Projekt budowlany-wykonawczy		Inwestor: GMINA IŁŻA UL. RYNEK 11 , 27-100 IŁŻA	
Przedsięwzięcie: PRZEBUDOWA DROGI GMINNEJ W KAJETANOWIE			Skala: 1:25 Nr. rys.: 1.3
Treść rysunku: PRZEKRÓJE NORMALNO KONSTRUKCYJNE			Data: kwiecień