
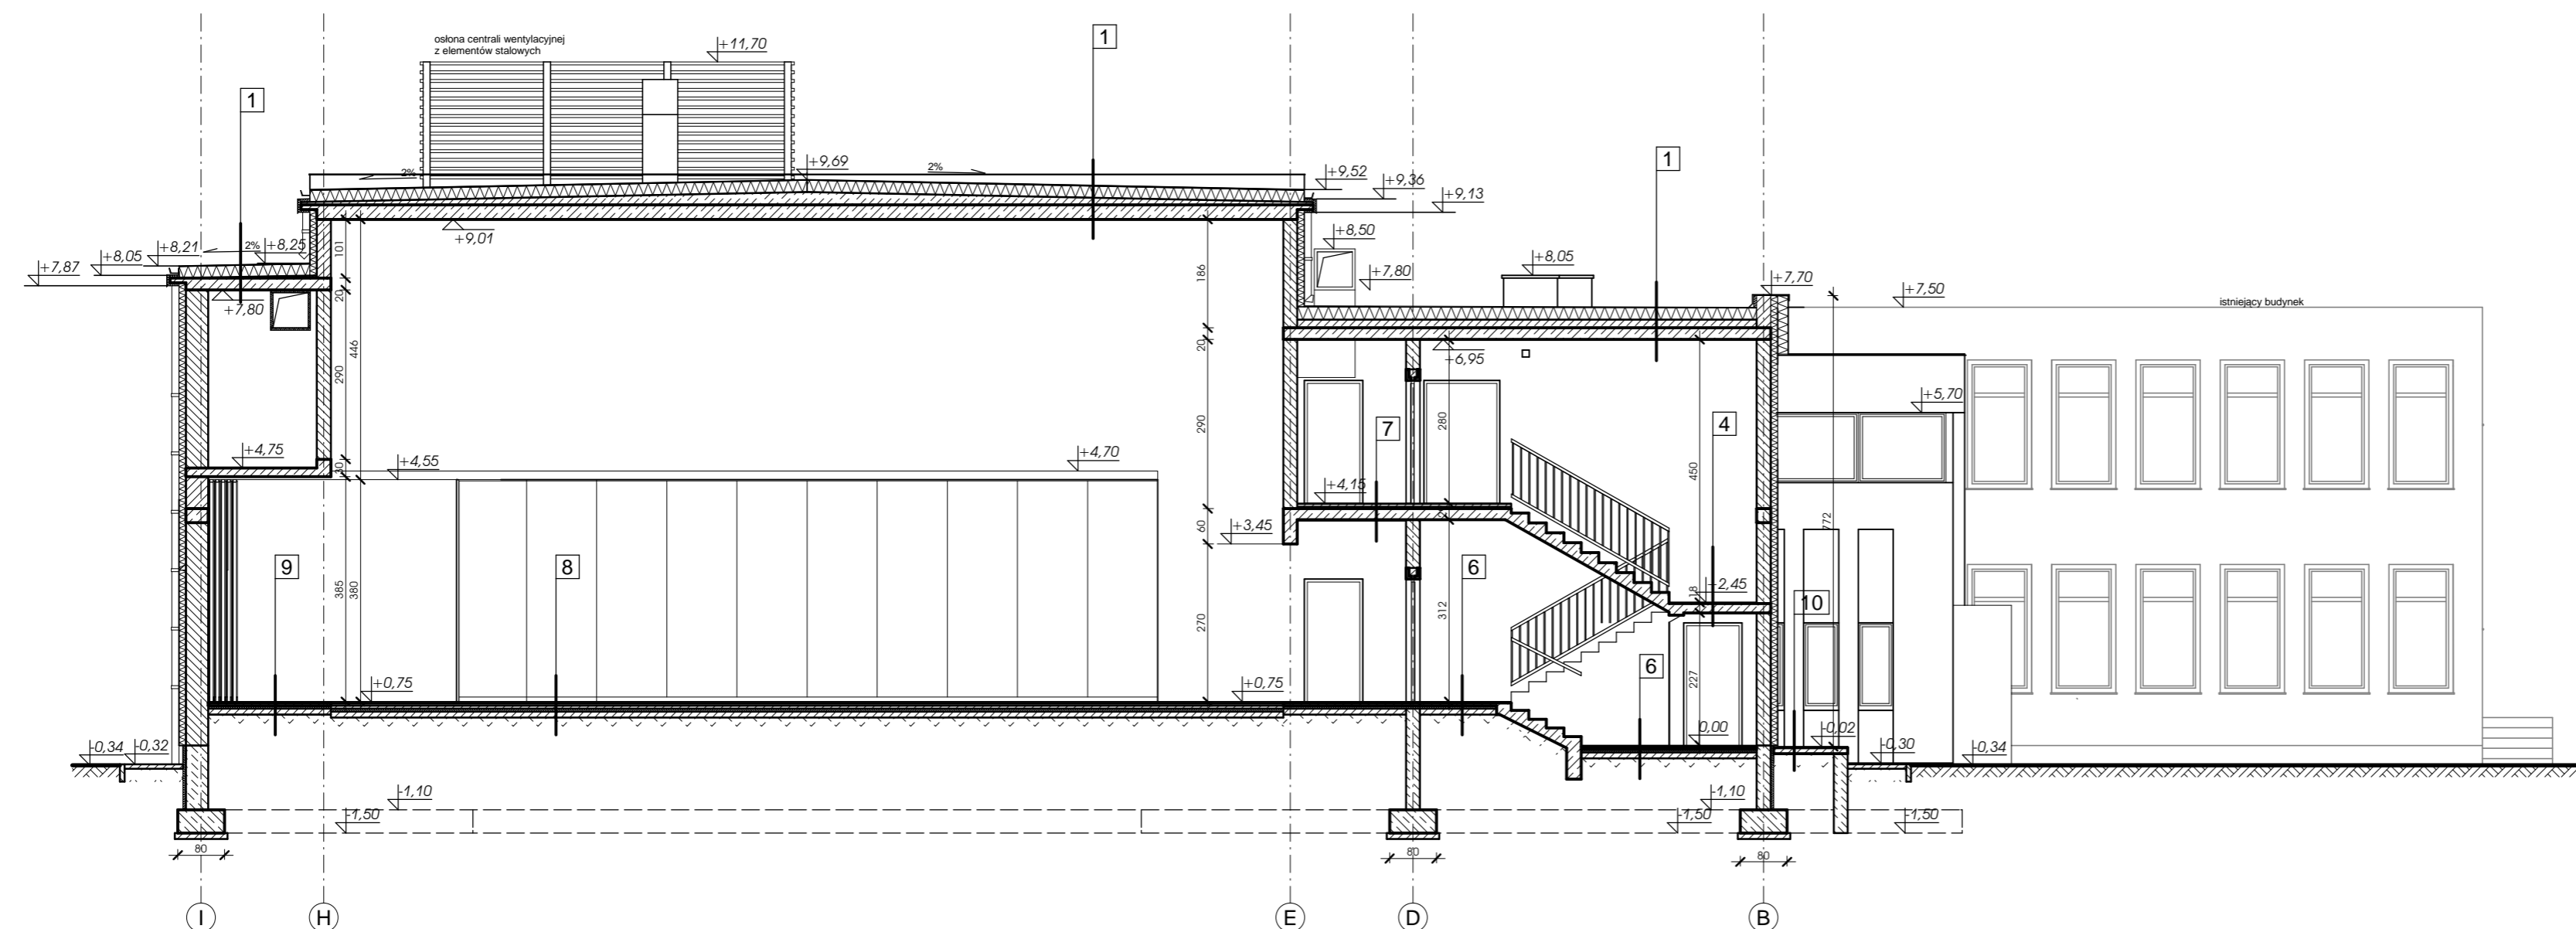


PRZEKROJE A-A, B-B

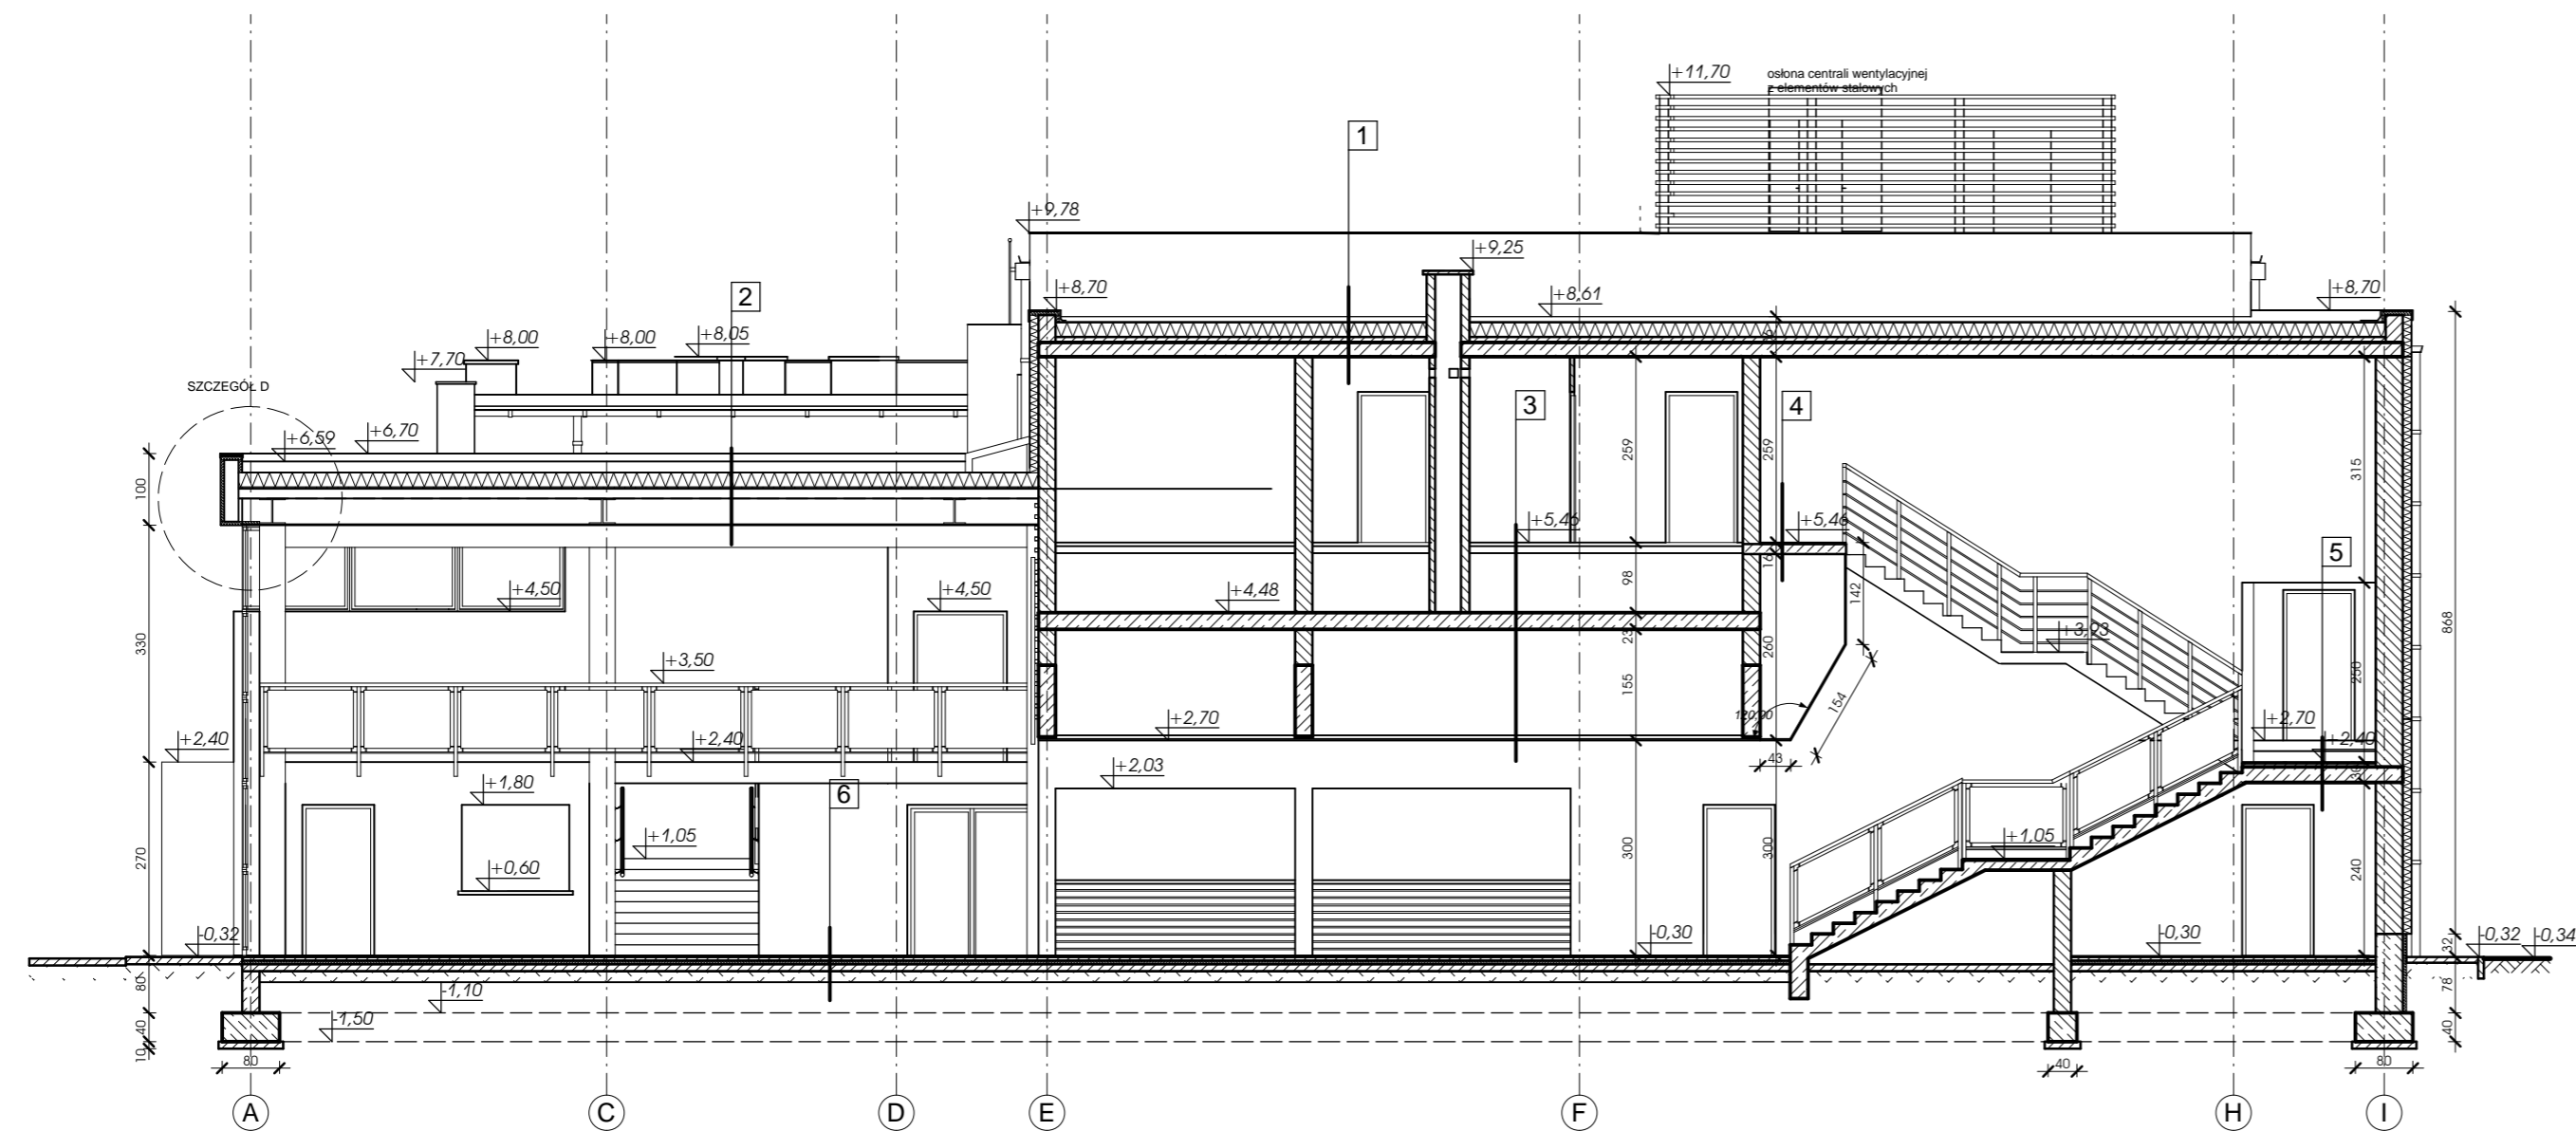

<p>1</p> <p>PAPA TERMOZGRZEWALNA EI30 WEŁNA MINERALNA TWARDA 20CM WARSTWA SPADKOWA 2% Z CHUDEGO BETONU FOLIA PE PŁYTA ŻELBETOWA 20CM TYNK NA SPODZIE PŁYTY</p>	<p>4</p> <p>PŁYTKI GRESOWE WARSTWA WYRÓWNAWCZA FOLIA PE PŁYTA ŻELBETOWA 16CM TYNK NA SPODZIE PŁYTY</p>
<p>2</p> <p>PAPA TERMOZGRZEWALNA EI30 WEŁNA MINERALNA TWARDA 20CM FOLIA PE WARSTWA SPADKOWA ZE STYROPIANU BLACHA TRAPEZOWA KSZTAŁTOWNIKI HEA 360 ZABEZP. FARBA OGNIWOCHELONNA DO R15 SUFIT PODWIESZANY NA KONSTRUKCJI STALOWEJ</p>	<p>5</p> <p>PŁYTKI GRESOWE WARSTWA WYRÓWNAWCZA FOLIA PE PŁYTA ŻELBETOWA 20CM TYNK NA SPODZIE PŁYTY</p>
<p>3</p> <p>PODŁOGA PODNIESIONA PRZESTRZEŃ TECHNICZNA 75 CM PŁYTA ŻELBETOWA 20CM PRZESTRZEŃ TECHNICZNA SUFIT PODWIESZANY NA KONSTRUKCJI STALOWEJ</p>	<p>6</p> <p>PŁYTKI GRANITOWE GŁADZ CEMENTOWA 5CM ZBROJONA SIATKA 6X20X20 STYROPIAN FS-20 FOLIA PE CHUDY BETON 10CM UBIITY GRUNT 15CM</p>
<p>7</p> <p>PŁYTKI GRESOWE GŁADZ CEMENTOWA 5cm STYROPIAN FS-20 3cm FOLIA PE STROP ŻELBETOWY 20cm TYNK NA SPODZIE PŁYTY</p>	<p>8</p> <p>PODŁOGA DREWNIANA POWIERZCHNIOWO ELASTYCZNA 7cm GŁADZ CEMENTOWA 5CM ZBROJONA SIATKA 6X20X20 STYROPIAN FS-20 5CM FOLIA PE CHUDY BETON 10CM UBIITY GRUNT 15CM</p>
<p>9</p> <p>WYKŁADZINA DYWANOWA GŁADZ CEMENTOWA 5cm STYROPIAN FS-20 3cm FOLIA PE STROP ŻELBETOWY 20cm TYNK NA SPODZIE PŁYTY</p>	<p>10</p> <p>PŁYTKI GRESOWE MROZOODPORNE WARSTWA WYRÓWNAWCZA PŁYTA ŻELBETOWA 8CM FOLIA PE CHUDY BETON 10CM UBIITY GRUNT 15CM</p>

Agencja Usługowo - Handlowa Royal projekt PRACOWNIA PROJEKTOWA 26-600 RADOM ul. Szwalnikowska 17 tel. [048] 363 71 31		Nr opracowania 34309002 Nr umowy 2/2009
OBIEKT	Sala widowiskowo-kinowa	
ADRES	Iłża ul. Orła Białego	Stadium P.B.
TREŚĆ OPRAC.	Przekroje A-A, B-B (zamienny)	
Projektował	mgr inż. arch. Mariusz Rodak UAN-III-K-6338/13/25 MA-0527 1902-Ra/12N/5345/18/3/17/317	Data 09.2015
Sprawdził	mgr inż. arch. Mscigniew Marciniak BL-POKK/03/2002 MA-1535	Skala 1 : 100
Kier. pracow.	inż. Alojzy Jażdżyk	Nr rys. 5