


Załącznik
do uchwały nr LI/314/18
Rady Miejskiej w Itzy
z dnia 10 lipca 2018r.

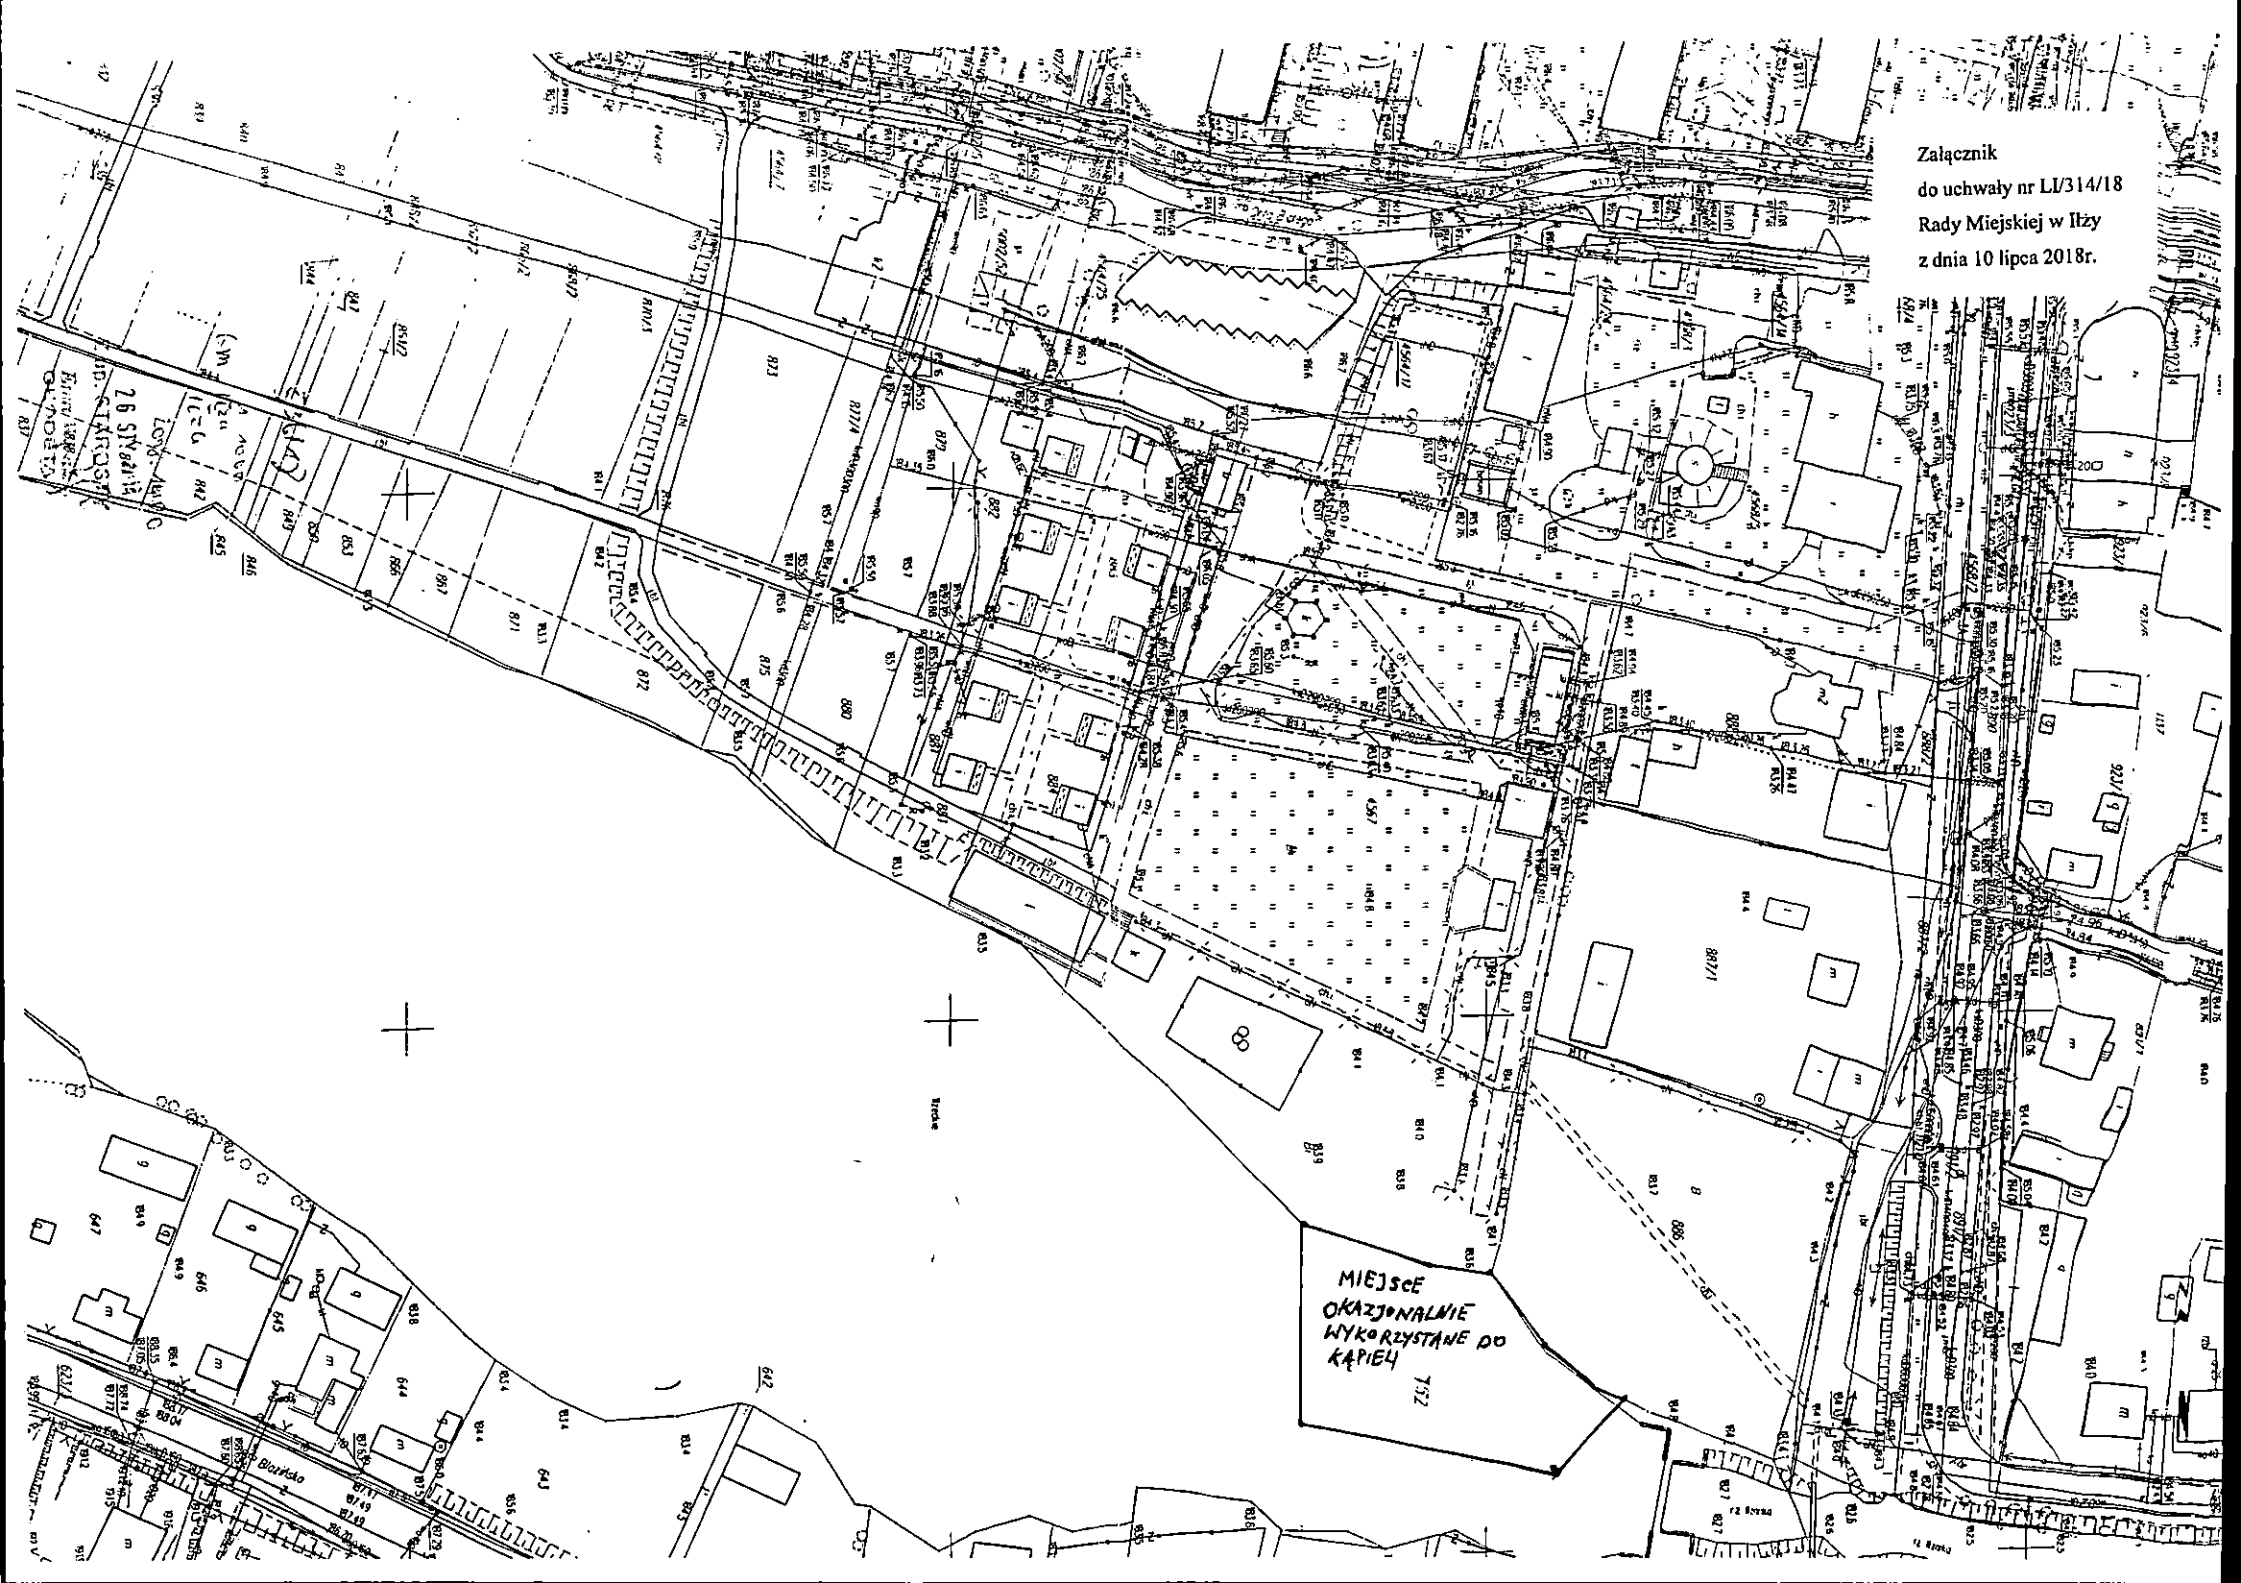

MIEJSCE
OKAZJONALNIE
WYKORZYSTANE DO
KAPIELI
752

26 STANOWISZ
KAP. STANOWISZ
KAP. STANOWISZ
KAP. STANOWISZ

Blaricko