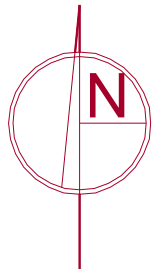

LEGENDA:

A,B,C,D,E,A – GRANICA TERENU działek: 5002/49 i 4565/2

1. -ISTNIEJĄCY BUDYNEK PRZEDSZKOLA PODLEGAJĄCY W CZĘŚCI ZMIANIE SPOSOBU UŻYTKOWANIA NA ŻŁOBEK I PRZEBUDOWIE WG ODR.OPRAC.;
2. -TARAS;
3. -OGÓLNODOSTĘPNE BUDYNKI KULTURALNE;
4. -BUDYNEK GARAŻOWY ;
5. -BUDYNEK MIESZKALNY WIELORODZINNY;
6. -PLANOWANE MIEJSCE NA PLAC ZABAW;
7. -ISTNIEJĄCY CIĄG PIESZY.

– istniejące drzewa liściaste

– istniejące drzewa iglaste

PLAC ZABAW-URZĄDZENIA:

1. - Tablica informacyjna+regulamin - szt.1+1;
2. - Huśtawka wagowa z oparciem MT - szt.2;
3. - Huśtawka wagowa DUO z oparciem MT - szt.2;
4. - Karuzela talerzowa - szt.1,
5. - Sprężynowiec DUO Auto, DUO Żabka, DUO Motyl - szt.3;
6. - Mały odkrywca MT - szt.1;
7. - Kolorowe Przedszkole MT - szt.1;
8. - Sprężynowiec Jeep - szt.1;
9. - Ławka parkowa - szt.10;
10. - Kosz z daszkiem - szt.2.

UWAGA:
ZEŚLIZG ZJEŻDZALNI POWINIEN BYĆ ZWRÓCONY W KIERUNKU INNYM NIŻ POŁUDNIOWY

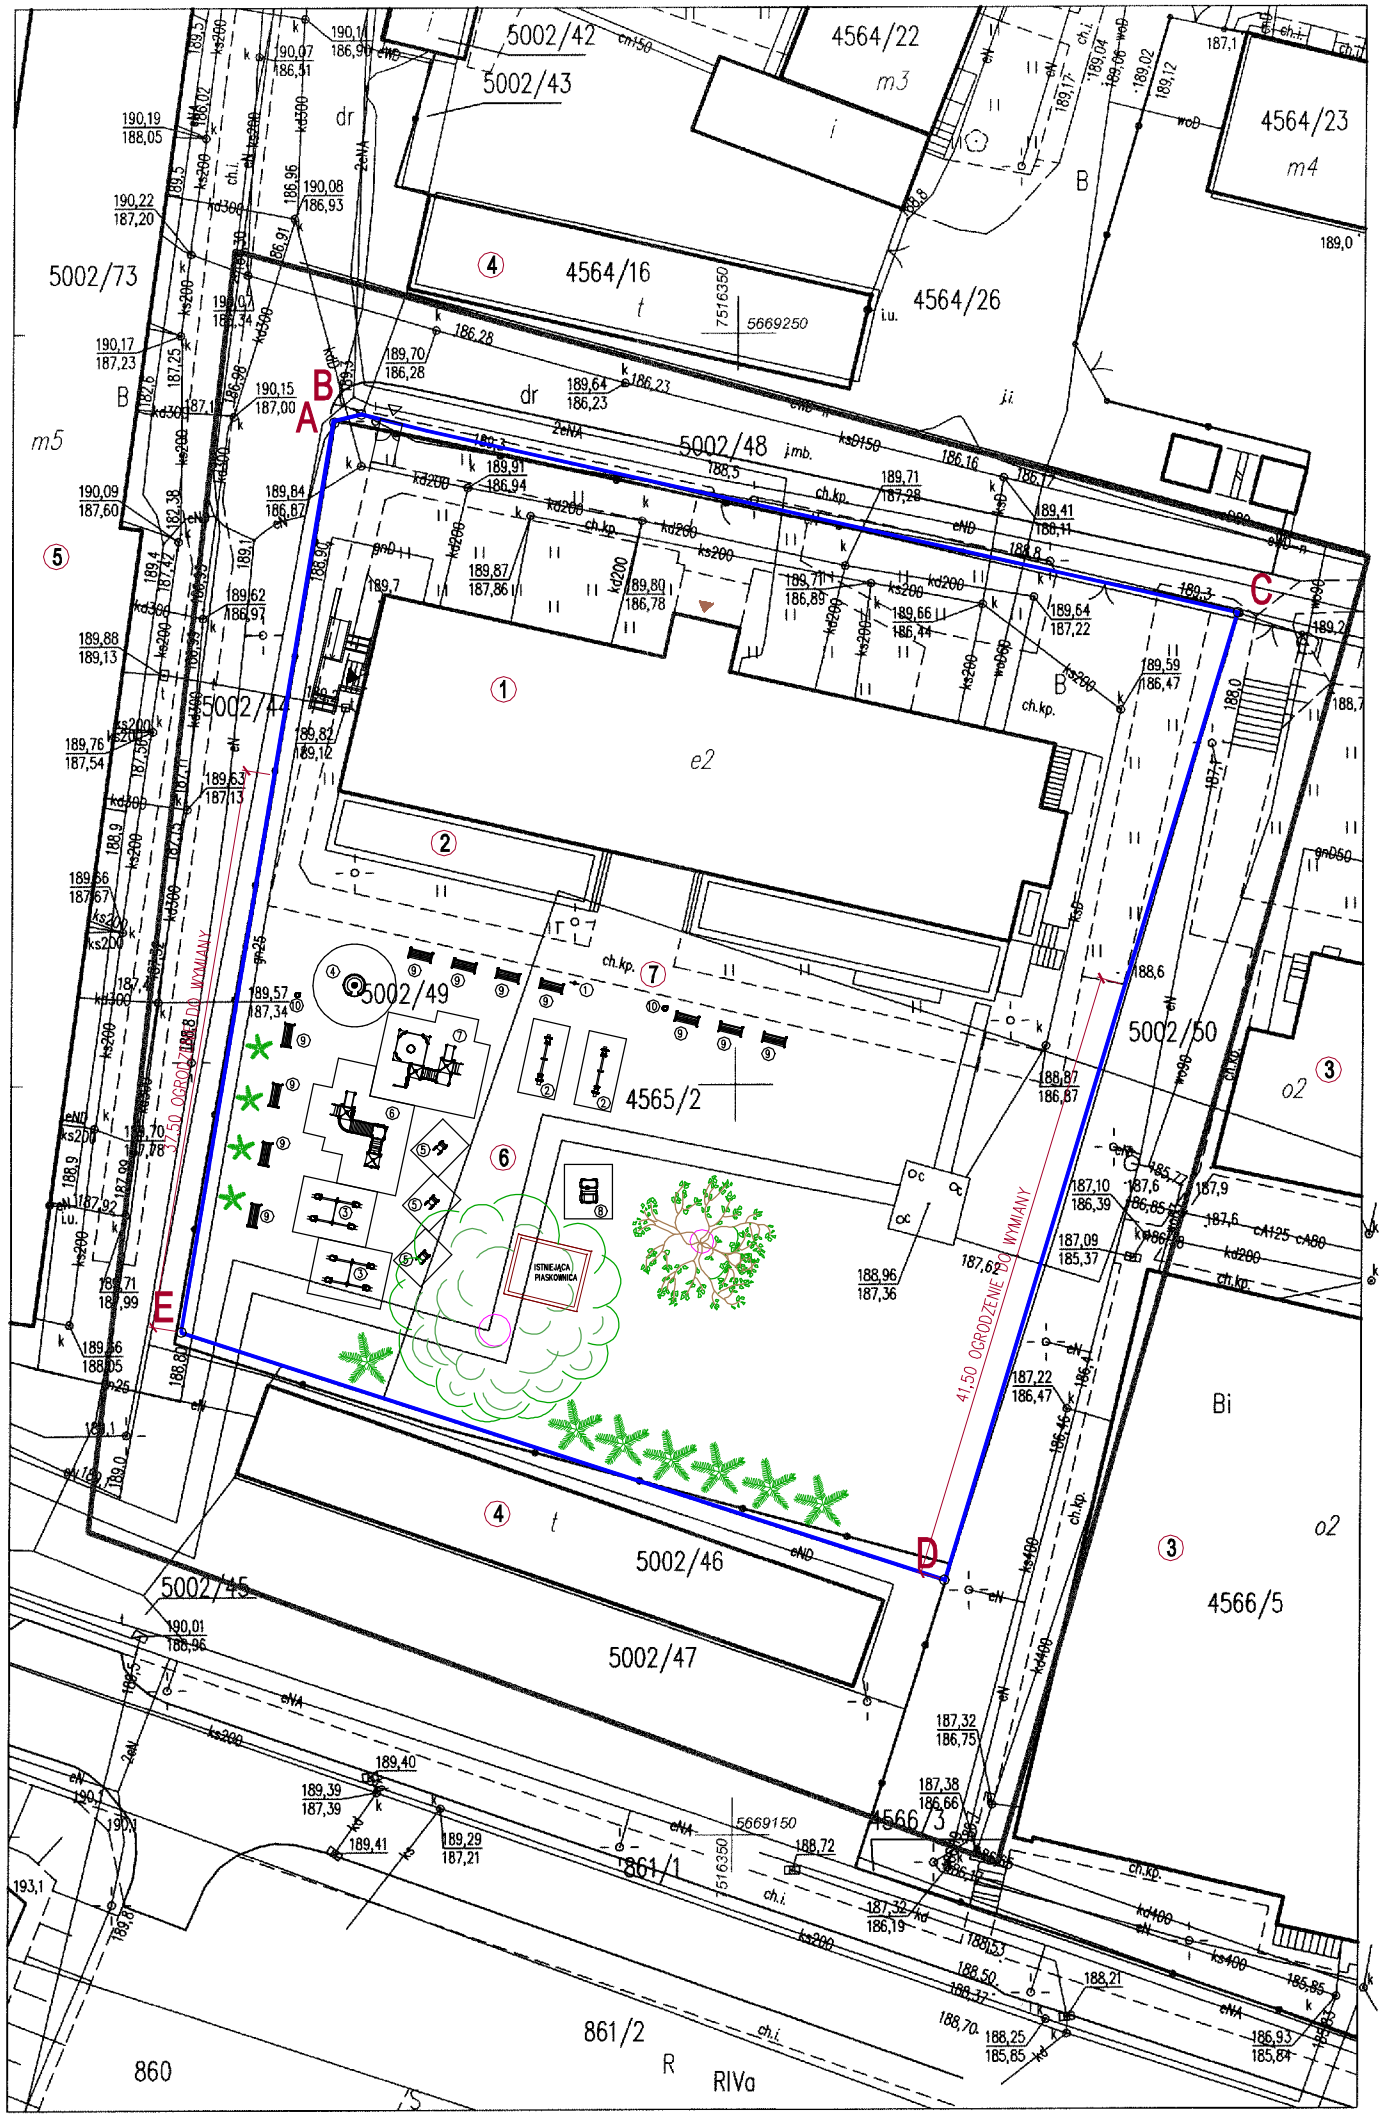

MAPA DO CELÓW PROJEKTOWYCH

skala 1:500, nr sekcji: 7.149.23.01.3.3
Jednostka ewidencyjna: 142503_4 Iłża Miasto
Obręb: 0001 Iłża
działki nr: 5002/49, 4565/2, ark. 5

Identyfikator zgłoszenia pracy geodezyjnej: GKN.6642.1.1152.2018

Układ odniesienia wysokości: PL-KRON86-NH
Układ współrzędnych prostokątnych płaskich:PL-2000
Sytuacja zgodna z terenem na: 29.03.2018 r.

Oznaczenie granic obszaru będącego przedmiotem aktualizacji

Opis służebności gruntowych: niniejsza nieruchomość nie jest obciążona służebnościami gruntowymi

Dla niniejszej nieruchomości brak jest obowiązującej decyzji o warunkach zabudowy.

Dane podmiotu:

PIO-N UGiT Piotr Namyślak
26-600 Radom, ul. Dzielna 4
NIP 796-147-64-34 REGON 142918251

Dane wykonawcy:

GEODETA UPRAWNIONY
mgr inż. Piotr Namyślak
Zaśw. GGK nr 20108
26-600 Radom, ul. Dzielna 4
tel. 0 503 577 988

Radom, dnia 30.03.2018 r.

Poświadcza się, że niniejszy dokument został opracowany w wyniku prac geodezyjnych i kartograficznych, których rezultaty zawiera operat techniczny wpisany do ewidencji materiałów państwowego zasobu geodezyjnego i kartograficznego

Organ prowadzący państwowy zasób geodezyjny i kartograficzny	STAROSTA RADOMSKI
Identyfikator ewidencyjny materiału zasobu - operatu technicznego	P.1425. 2018. 1546
Data wpisania operatu technicznego do ewidencji materiałów zasobu	2018-04-16
Imię, nazwisko i podpis osoby reprezentującej organ	

Nazwa projektu: Budowa placu zabaw przy Żłobku Gminnym w Iłży.		
Adres obiektu: Osiedle Stanisława Staszica 14, 27-100 Iłża działka nr ewid. 5002/49, 4565/2		
Inwestor: Gmina Iłża, ul.Rynek 11 , 27-100 Iłża		
Nazwa rysunku: PROJEKT ZAGOSPODAROWANIA TERENU - CZĘŚĆ RYSUNKOWA		
Data: 05.2018	Skala: 1:500	Nr rysunku: A-01
Projektant: mgr inż.arch. Marian Siembiat, Upr. bud. nr 346-Km/73	DATA PODPIS	06.2018