


SYTUACJA SKALA 1:500

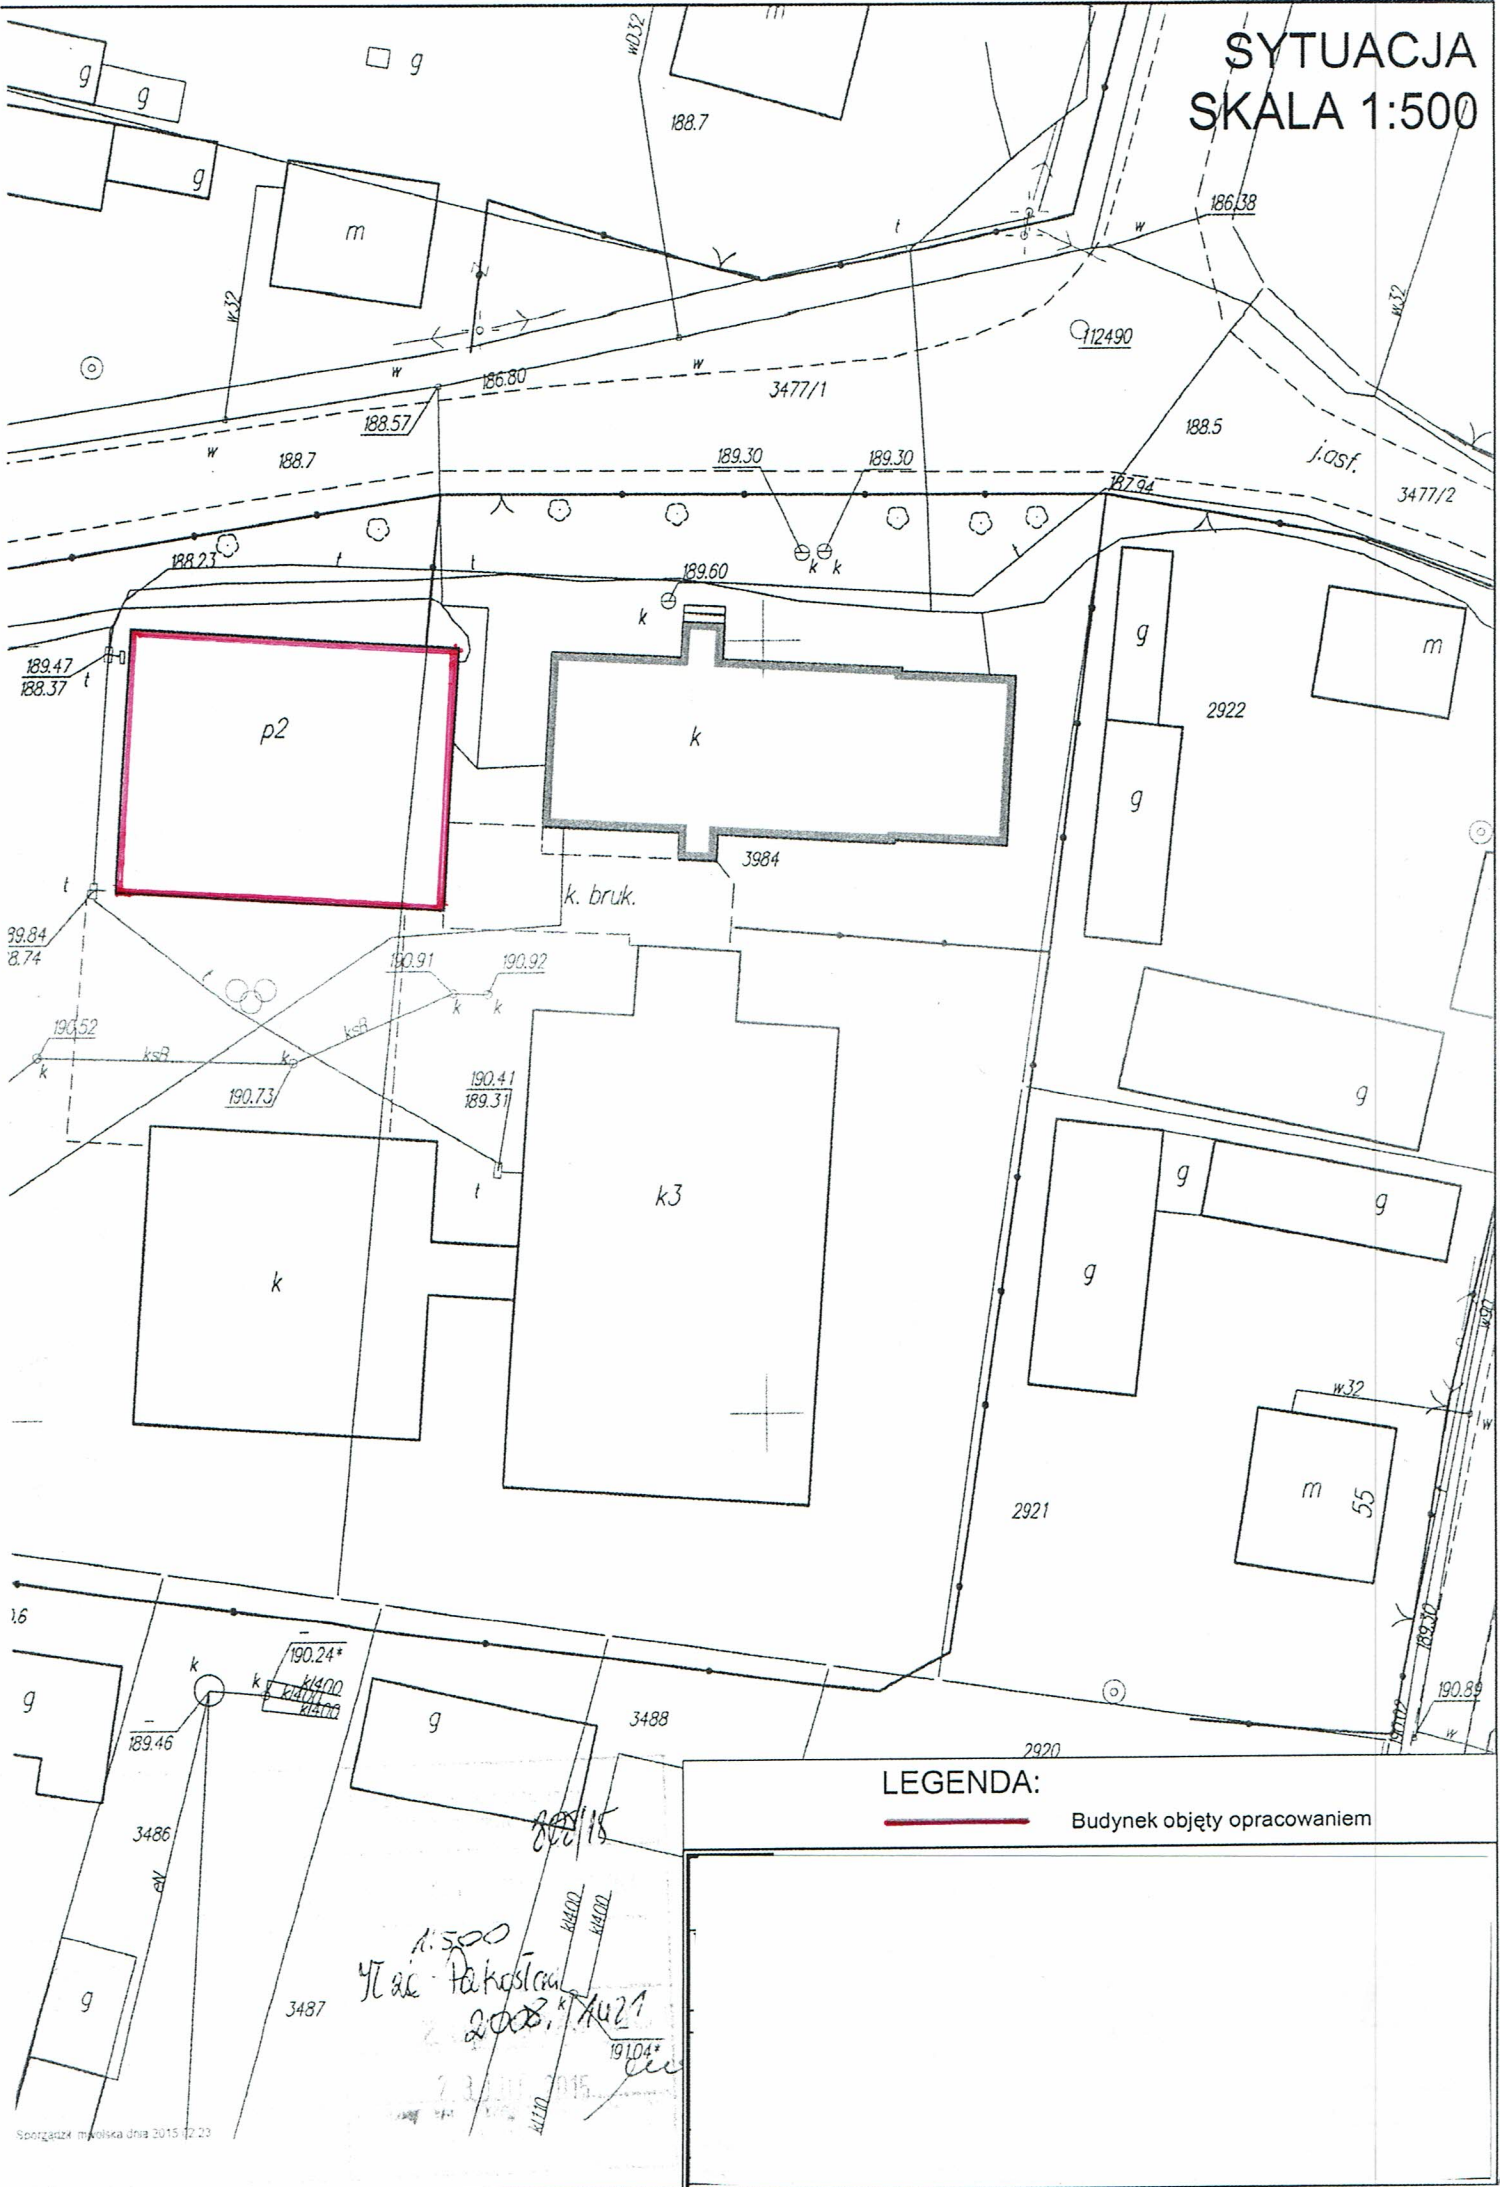

LEGENDA:

Budynek objęty opracowaniem