ZESTAWIENIE STALI PROFILOWEJ					Element:	Attyka	
	RODZAJ PROFILU 1szt.[mm]	DŁUGOŚĆ 1szt. [mm]	MASA 1mb [kg]	MASA 1szt. [kg]	ILOŚĆ [szt.]	MASA [kg]	GATUNEK STALI
EL-1	Bl 12x140	315	13,19	4,2	14	28,8	St3S/S235
EL-2	Cz 160x65x4	645	8,60	5,6	7	39,2	St3S/S235
EL-3	Cz 160x65x4	820	8,60	7,1	7	49,7	St3S/S235
EL-4	Bl 5x80	100	3,14	0,35	30	10,5	St3S/S235
EL-5	Bl 6x100	98	4,71	0,5	6	3,0	St3S/S235
EL-6	Rk 80x80x4	800	9,22	7,38	3	22,2	St3S/S235
EL-7	Rk 80x80x4	816	9,22	7,52	5	37,8	St3S/S235
EL-8	Bl 4x80	80	2,52	0,2	13	2,6	St3S/S235
EL-9	Bl 6x55	98	2,59	0,25	6	1,5	St3S/S235
EL-10	HEB 120	4500	26,7	121,0	1	121,0	St3S/S235
EL-11	Bl 15x80	80	9,42	0,8	2	1,6	St3S/S235
EL-12	Rk 80x80x4	500	9,22	4,6	2	9,2	St3S/S235
EL-13	Cz 160x65x4	4900	8,60	42,0	1	42,0	St3S/S235
EL-14	Cz 160x65x4	19500	8,60	168,0	1	168,0	St3S/S235
EL-15	Bl 12x200	230	18,84	4,5	1	4,5	St3S/S235
EL-16	Bl 12x200	230	18,84	4,5	1	4,5	St3S/S235
EL-17	Bl 10x200	200	15,7	3,2	4	12,8	St3S/S235
EL-18	Rk 80x80x4	380	9,22	3,50	4	14,0	St3S/S235
EL-19	Rk 80x80x4	850	9,22	7,85	4	31,4	St3S/S235
	Łączna masa elementów				[kg]	604,3	
	Dodatek na spoiny (do 2% masy łącznej)				[kg]	10,7	
	RAZEM				[kg]	615	

Rozplanowanie belek
Skala 1:100

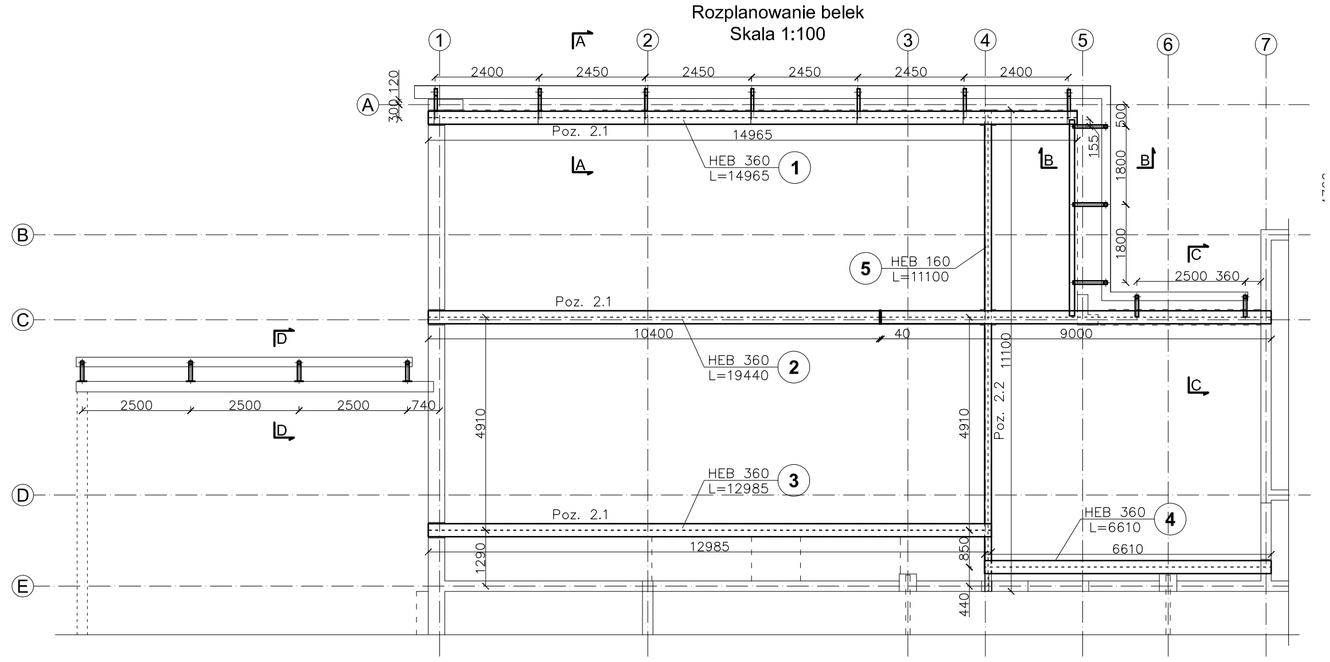

Przekrój B-B
skala 1:10

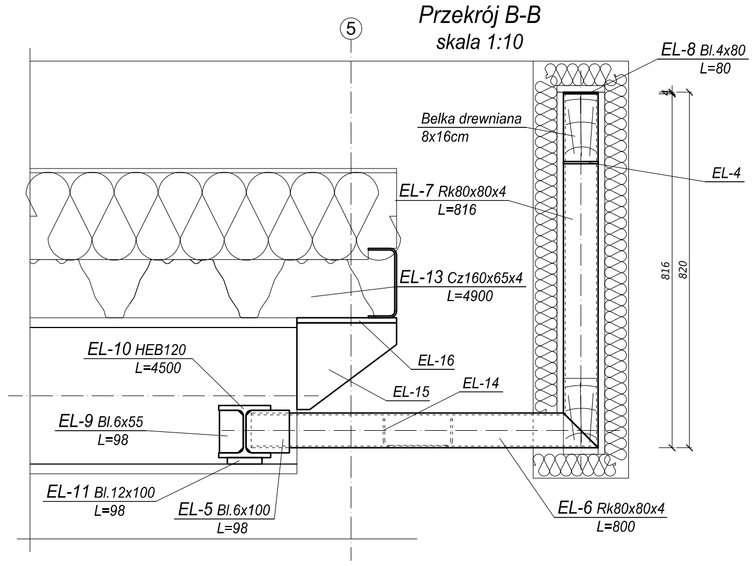

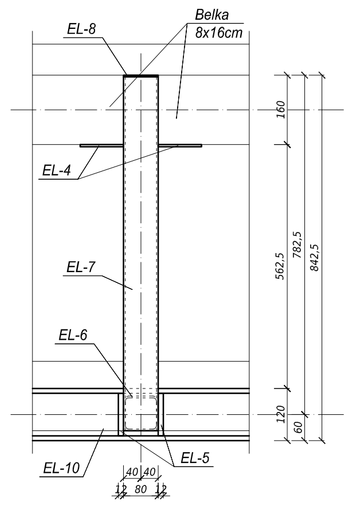

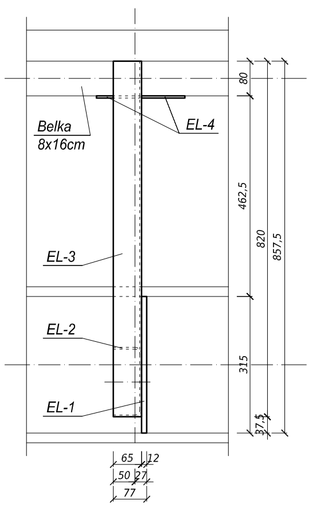

Przekrój A-A
skala 1:10

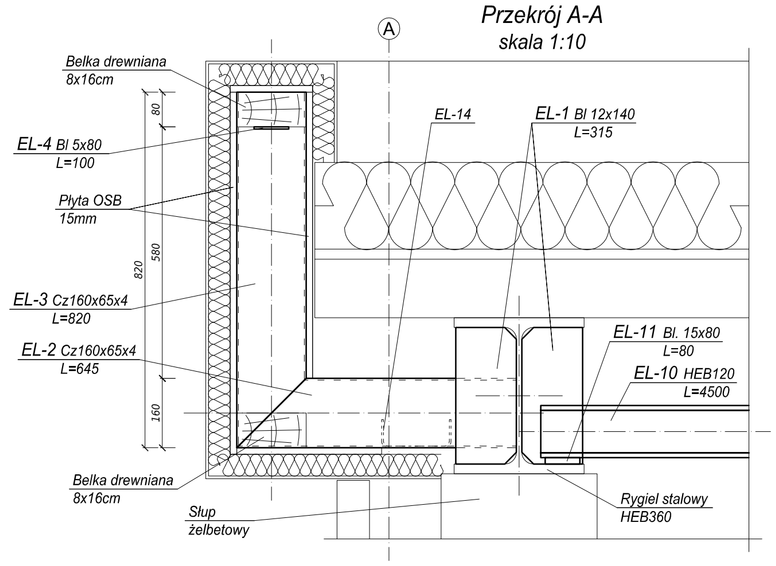

Przekrój C-C
skala 1:10

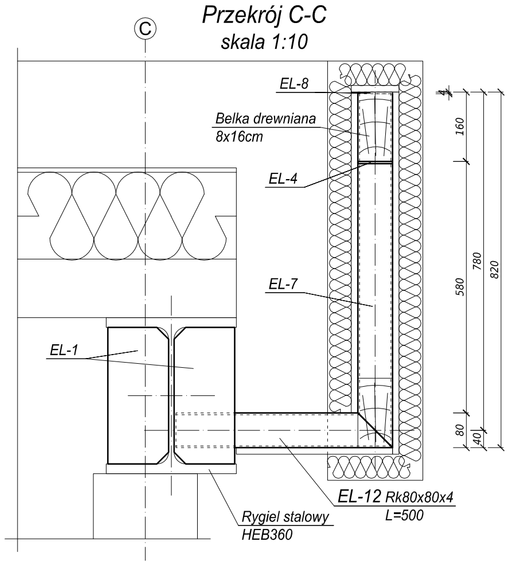

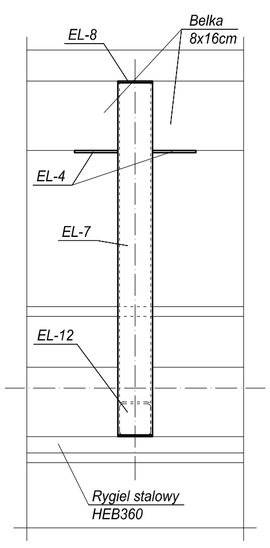

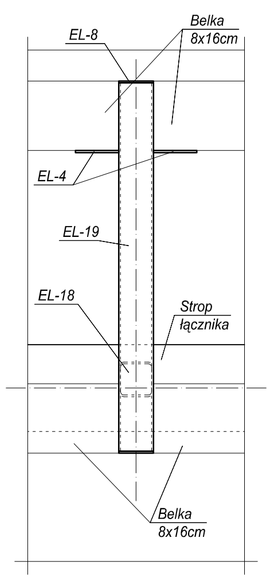

Przekrój D-D
skala 1:10

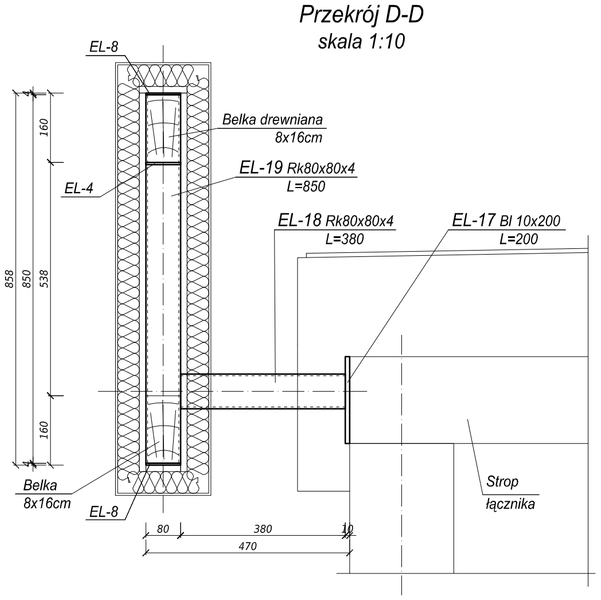

UWAGI:

1. Połączenia wykonywać spoiną pachwinową o wysokości a=0,7*h, gdzie h - grubość cieńszego z łączonych elementów.
2. Elementy stalowe abezpieczyć antykorozyjne zgodnie z opisem technicznym.
3. Kotwy i blacha węzła podporowego uwzględniona na rysunku słupów.
4. Wymiary podano w [mm].

Rysunek uzupełniający.
Aneks do rysunku nr.7 datowany na VI 2009
w zakresie wykonania attyki.

Stal profilowa St3S
Elektrody ER 146

EL-1
Bl.12x140x315
skala 1:10

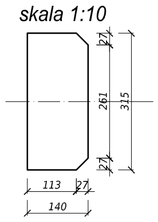

EL-5
Bl.6x100x98
skala 1:10

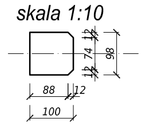

EL-9
Bl.6x55x98
skala 1:10

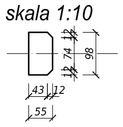

EL-15
Bl.12x200x230
skala 1:10

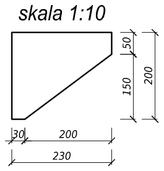

EL-16
Bl.12x200x230
skala 1:10

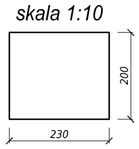

EL-17
Bl.10x200x200
skala 1:10

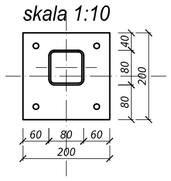

Agencja Usługowo - Handlowa Royal projekt PRACOWNIA PROJEKTOWA 26-600 RADOM ul. Szwarlikowska 17 tel. [048] 363 71 31		Nr opracowania	34319003/w
		Nr umowy	2/2009
OBIEKT	Sala widowiskowo - kinowa		
ADRES	Iłża ul. Orła Białego		Stadium PW
TREŚĆ OPRAC.	Zadaszenie nad holem - attyka		
Projektował	mgr inż. Anna Wieteska UAN-II-K-8386/RA/78/85; NB-8386/16/78		Data X 2015
Opracował	mgr inż. Damian Ogorzałek		Skala 1:10/1:100
Kier. pracow.	inż. Alojzy Jażdżyk		Nr rys. 7.2