


RODZAJ NAWIERZCHNI:
NAWIERZCHNIA TRAWIASTA

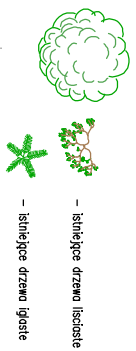

PLAC ZABAW/URZADZENIA:


- 1- Tablica informacyjna/regulaminu - szt.1+1;
- 2- Huśtawka węgowa z oparciem MT - szt.2;
- 3- Huśtawka węgowa DUO z oparciem MT - szt.2;
- 4- Karuzela talerzowa - szt.1;
- 5- Sprężynowiec DUO Auto, DUO Zabka, DUO Modyl - szt.3;
- 6- Maly odkrywca MT - szt.1;
- 7- Kolorowe Przedszkole MT - szt.1;
- 8- Sprężynowiec Japo - szt.1;
- 9- Ławka parkowa - szt.10;
- 10- Kosz z daszkiem - szt.2.

LEGENDA:

- OGRÓDZENIE PLACU ZABAW (WPISANE JAKO DO WYMIAŃ)
(ogrodzenie poprzeczne z płytą podmurówki i granikiem);
- przepiórka 2,5x2,0m długość: 79m

STREFA BEZPIECZEŃSTWA WOKÓŁ URZĄDZENIA

Uwaga:
1. ZESTAW ZŁEZDZAJĄCY POMIĘDZY BUD. ZWRÓCONY W
KIERUNKU NNW. NIŻ POŁUDNIOWY;
2. DEMONTAŻ SIENIĄCĄCYCH URZĄDZEŃ ZABAWOWYCH PO
STRONIE INWESTORA.

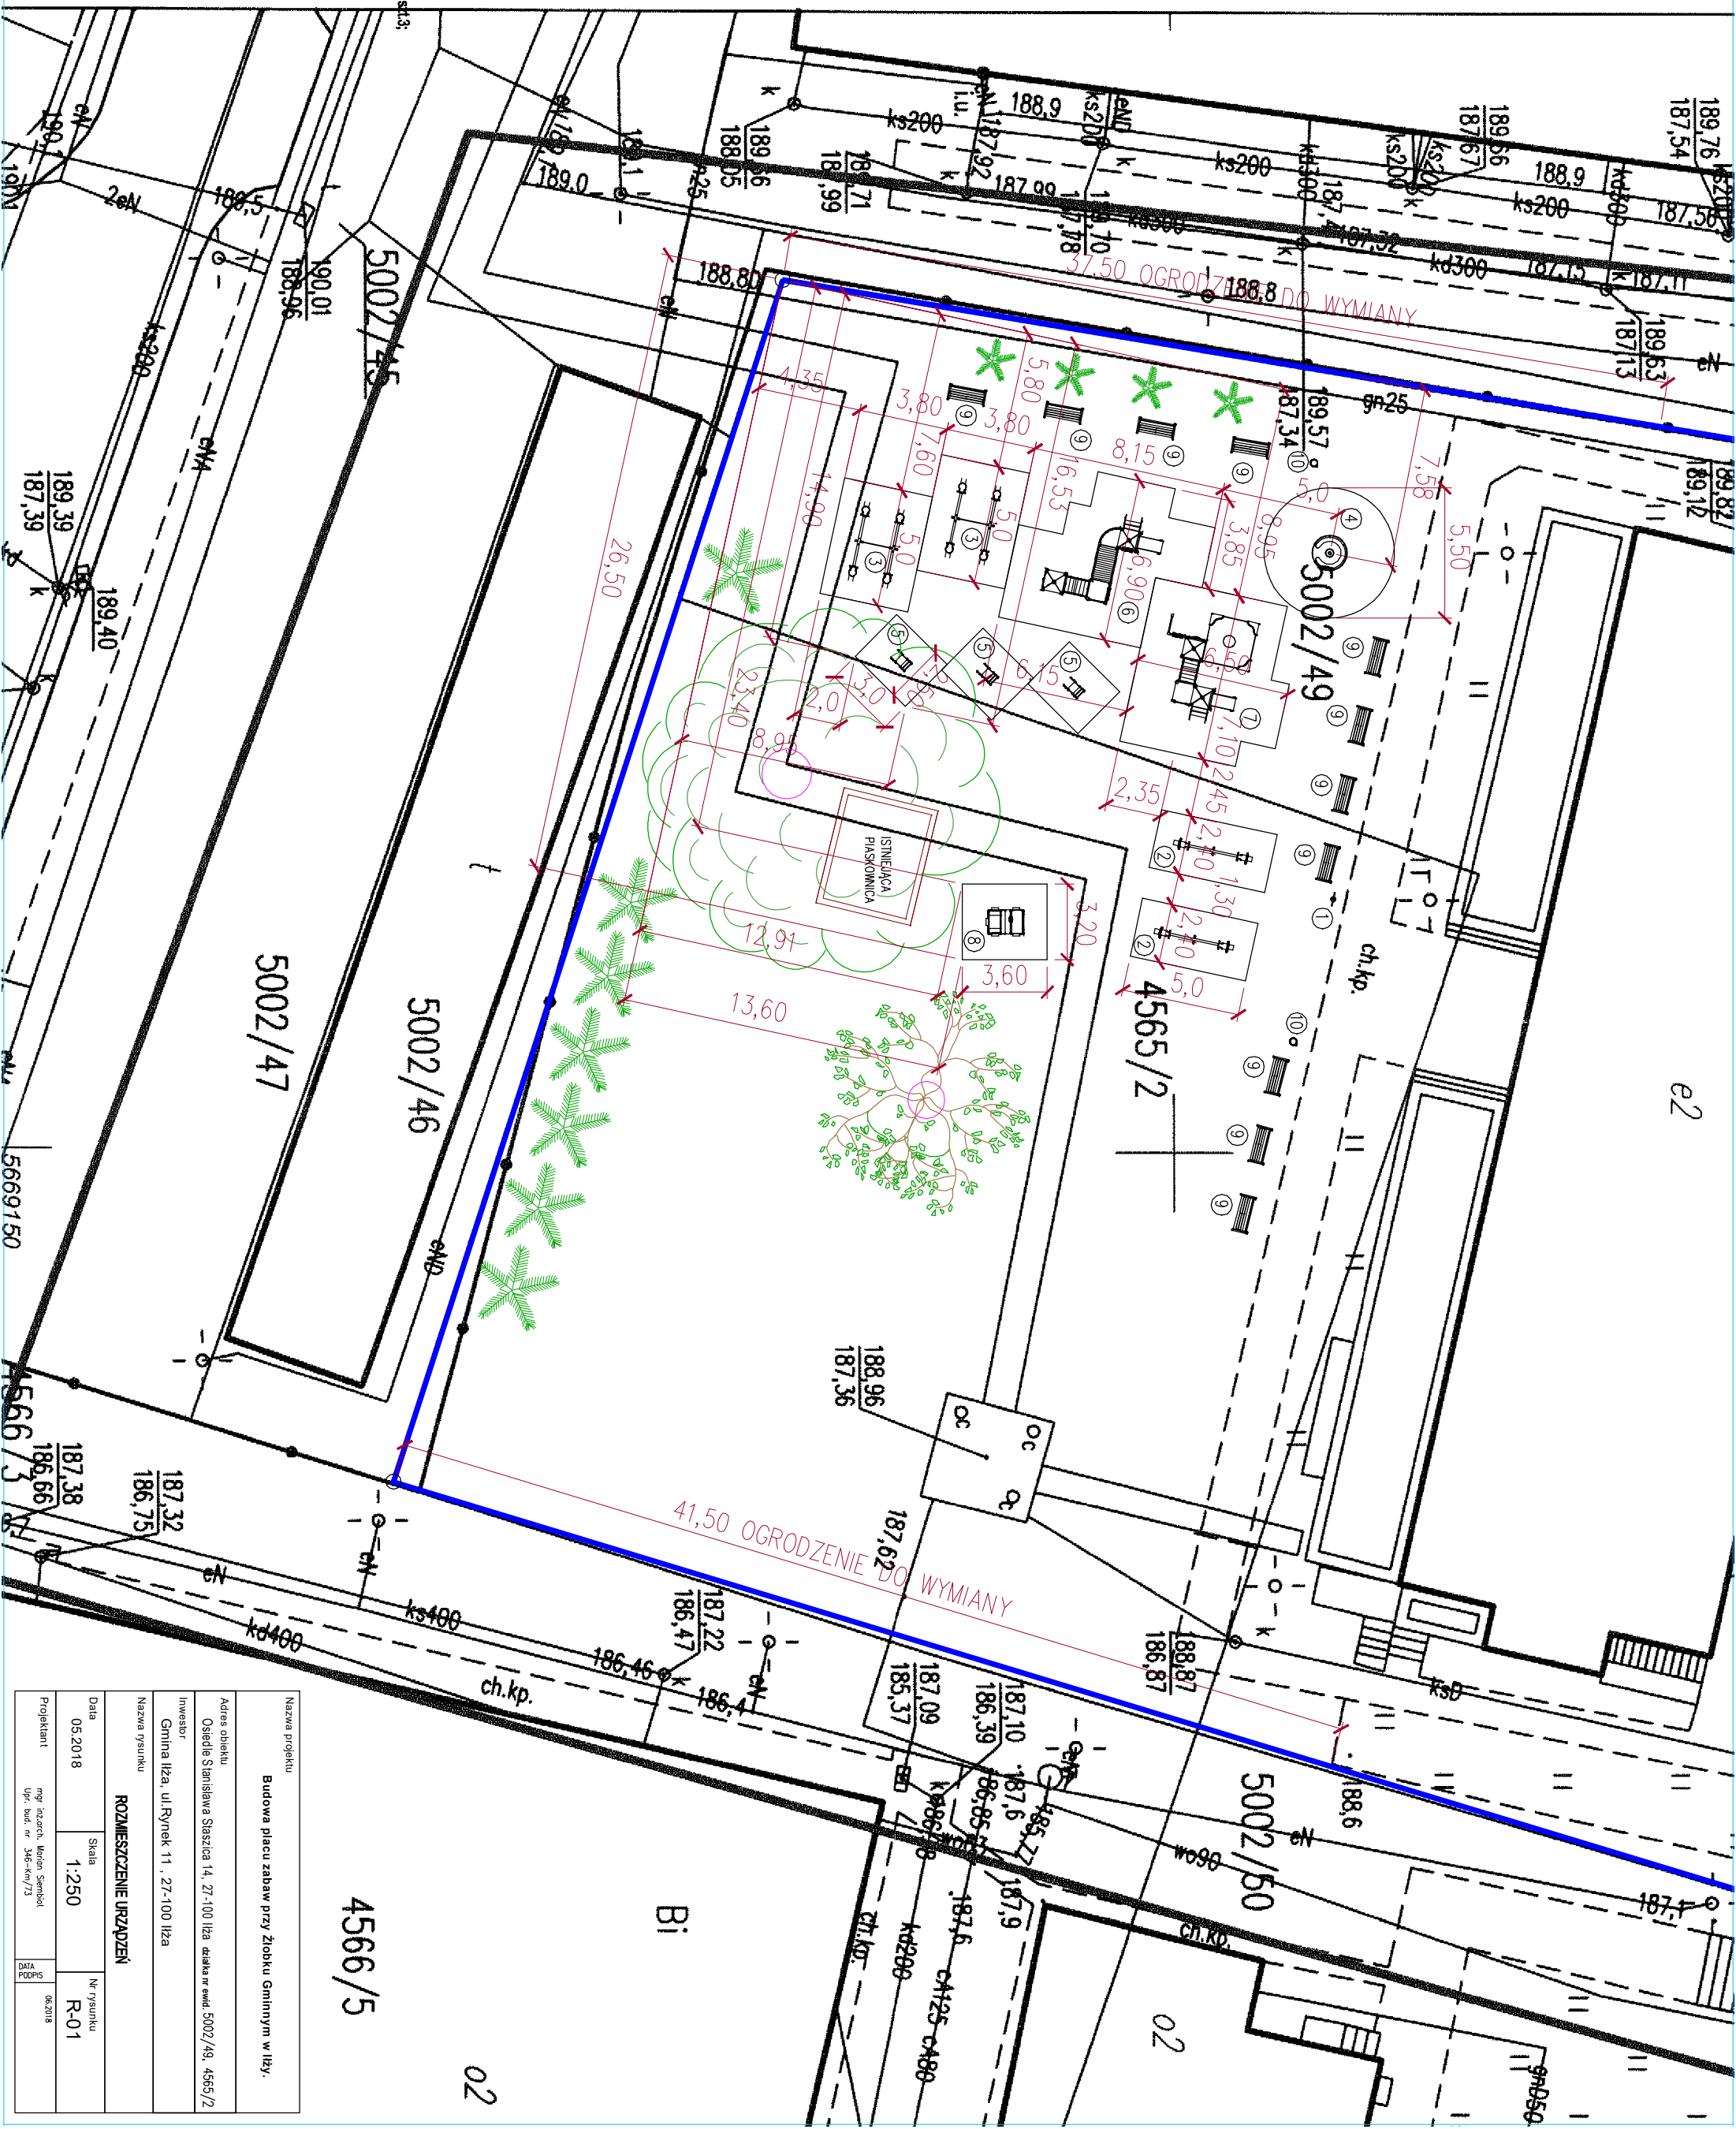

Nazwa projektu		Budowa placu zabaw przy Złobku Gminnym w Iłży.	
Adres obiektu		Osiedle Stanisława Saszczyka 14, 27-100 Iłża, działka nr ewid. 5002/49, 4565/2	
Inwestor		Gmina Iłża, ul. Rynek 11, 27-100 Iłża	
Nazwa rysunku		ROZMIESZCZENIE URZĄDZEŃ	
Data	Skala	Nr rysunku	
05.2018	1:250	R-01	
Projektant		mgr inż. arch. Marcin Sambel Upr. bud. nr 346-4m/73	
		Data wydruku: 06.2018	