




ELEWACJA PÓŁNOCNA 1:100

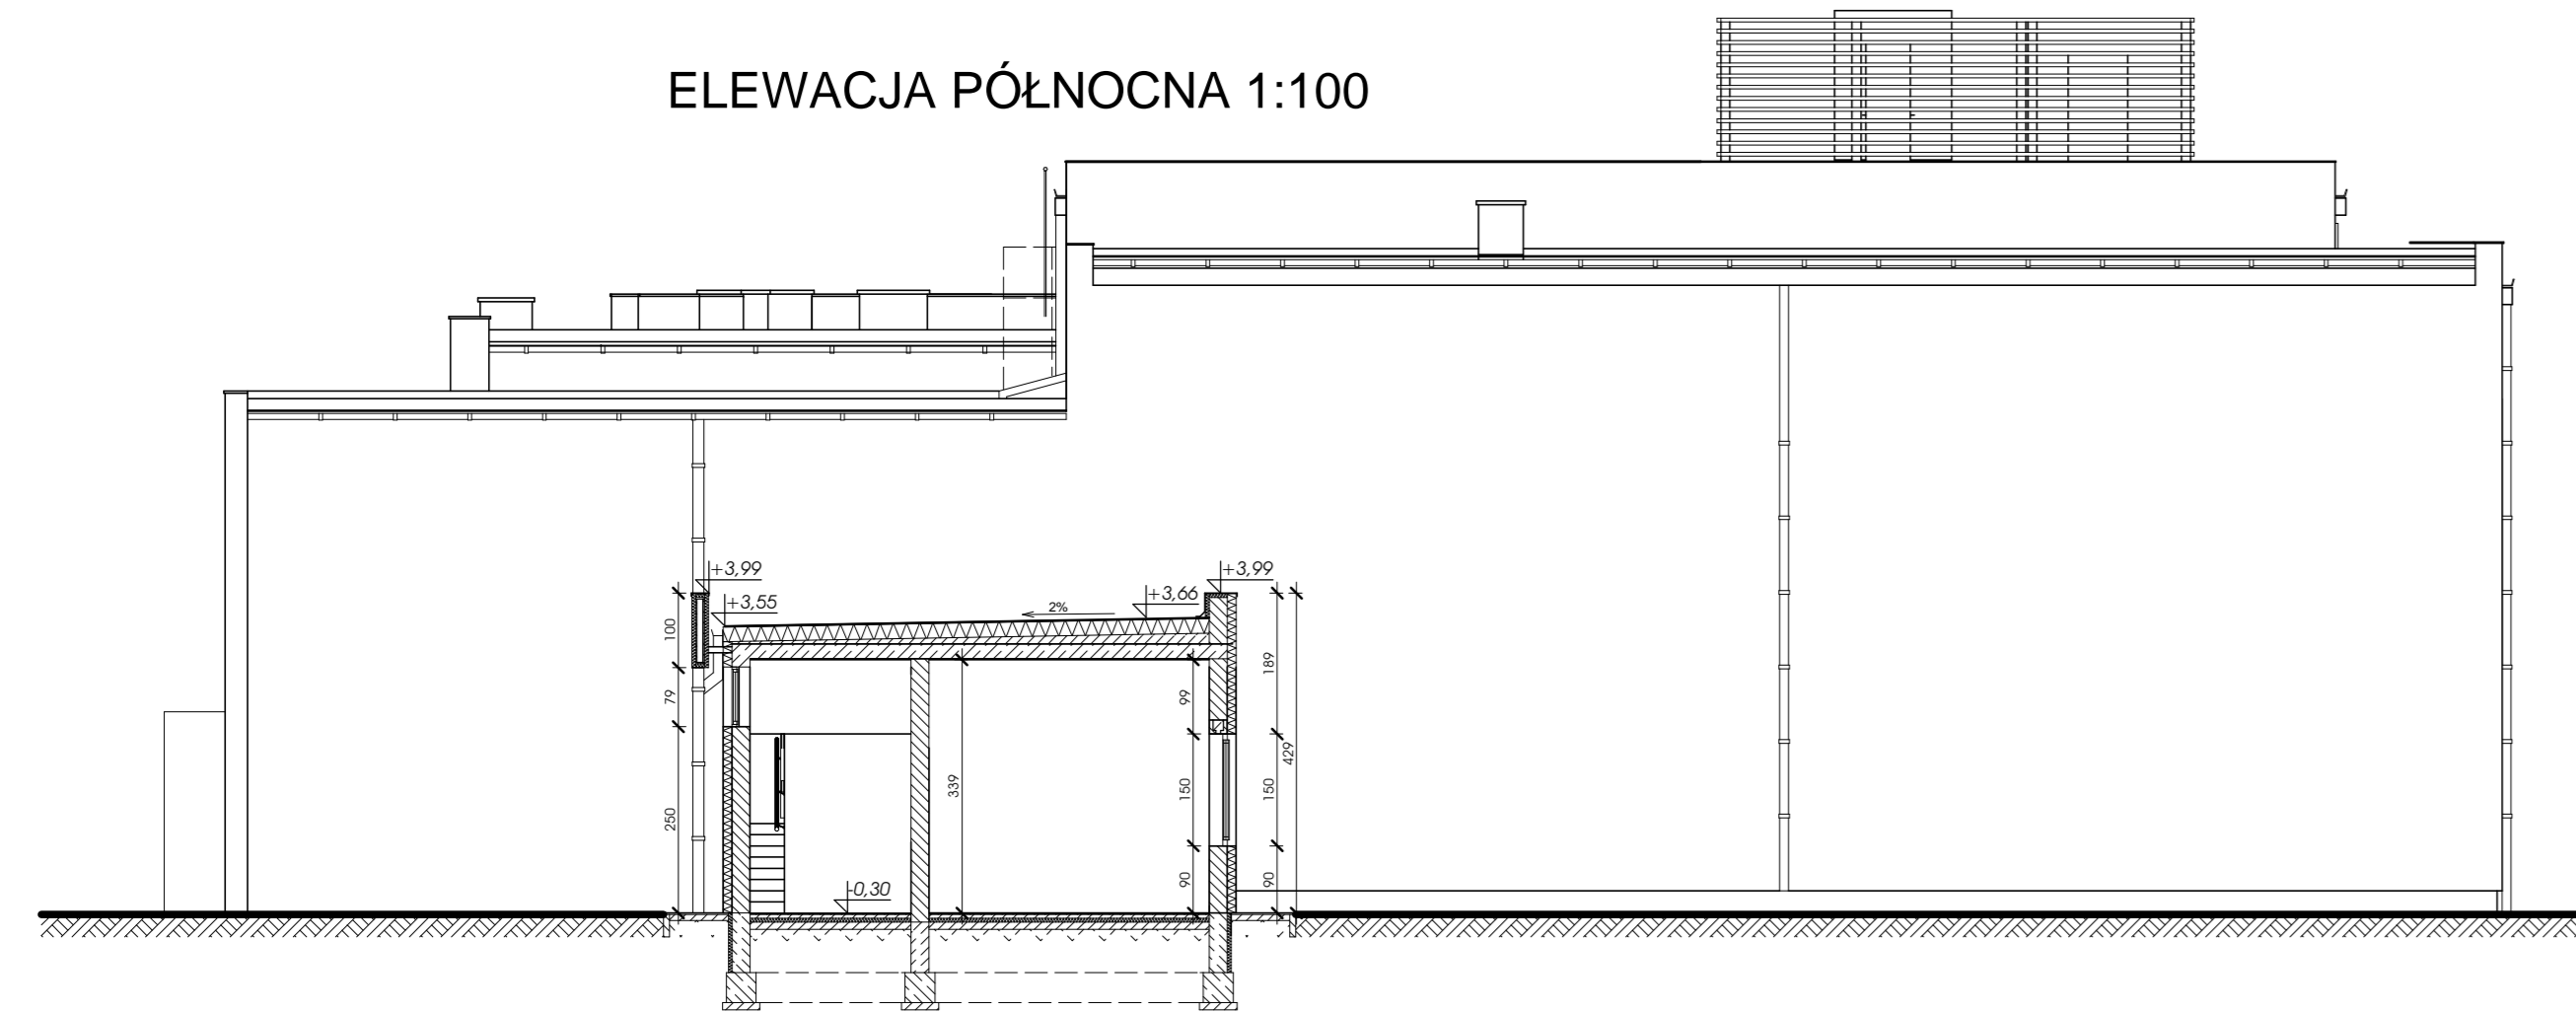


ELEWACJA WSCHODNIA 1:100

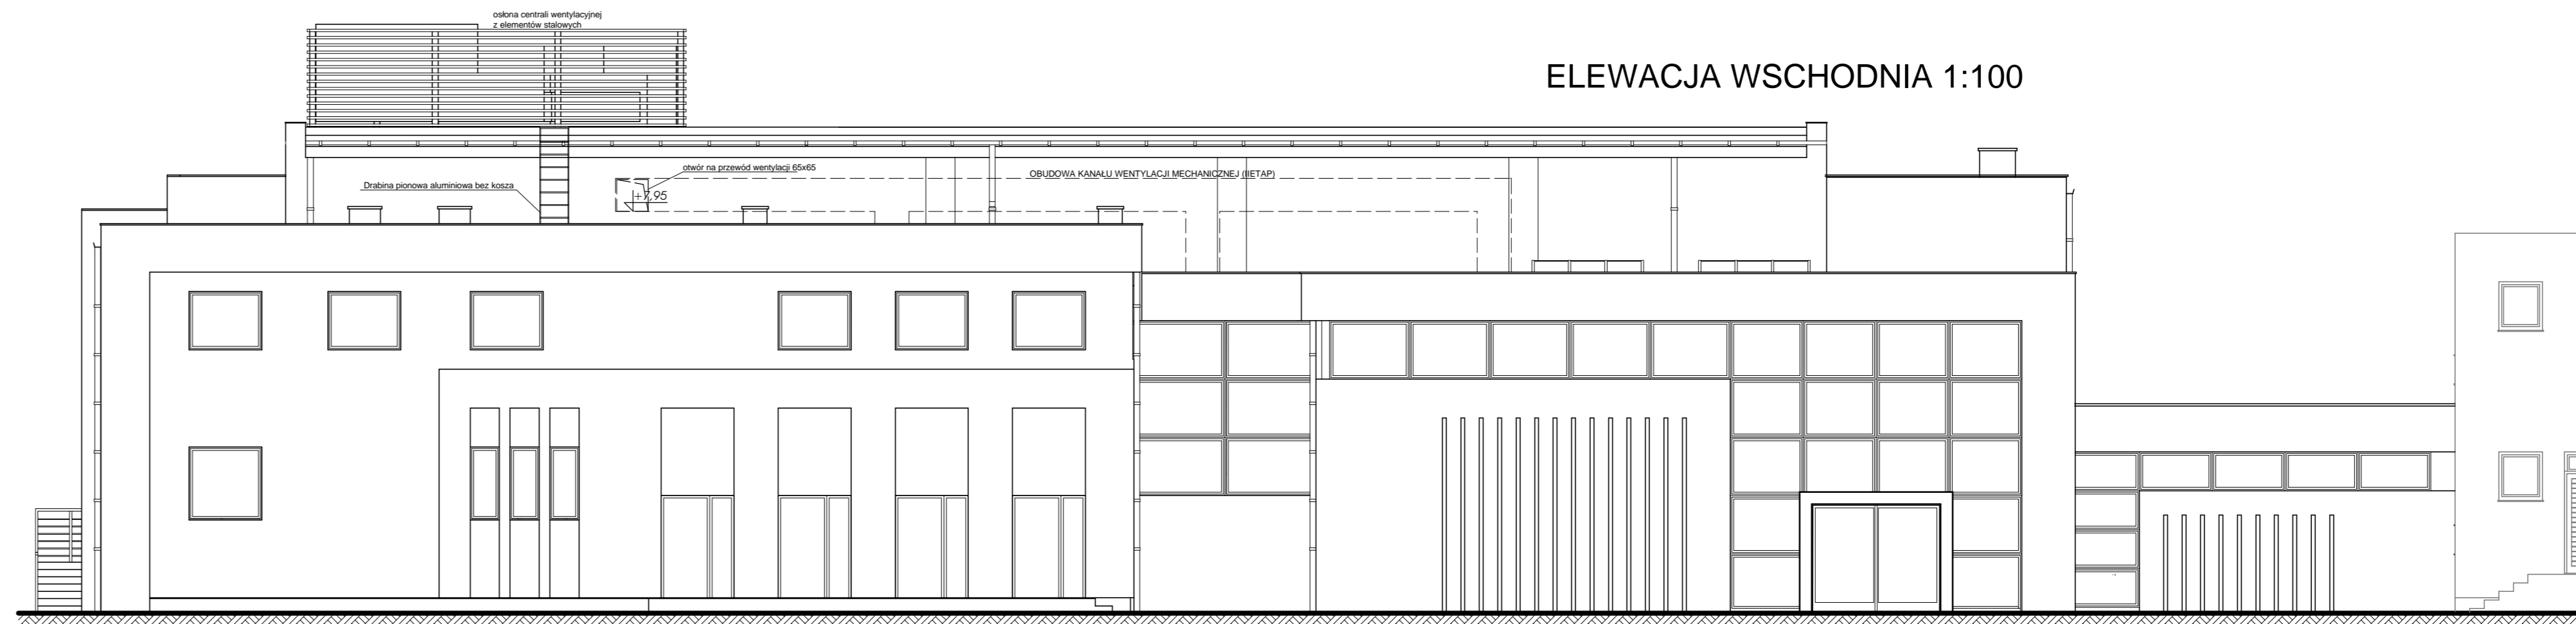

ELEWACJA ZACHODNIA 1:100

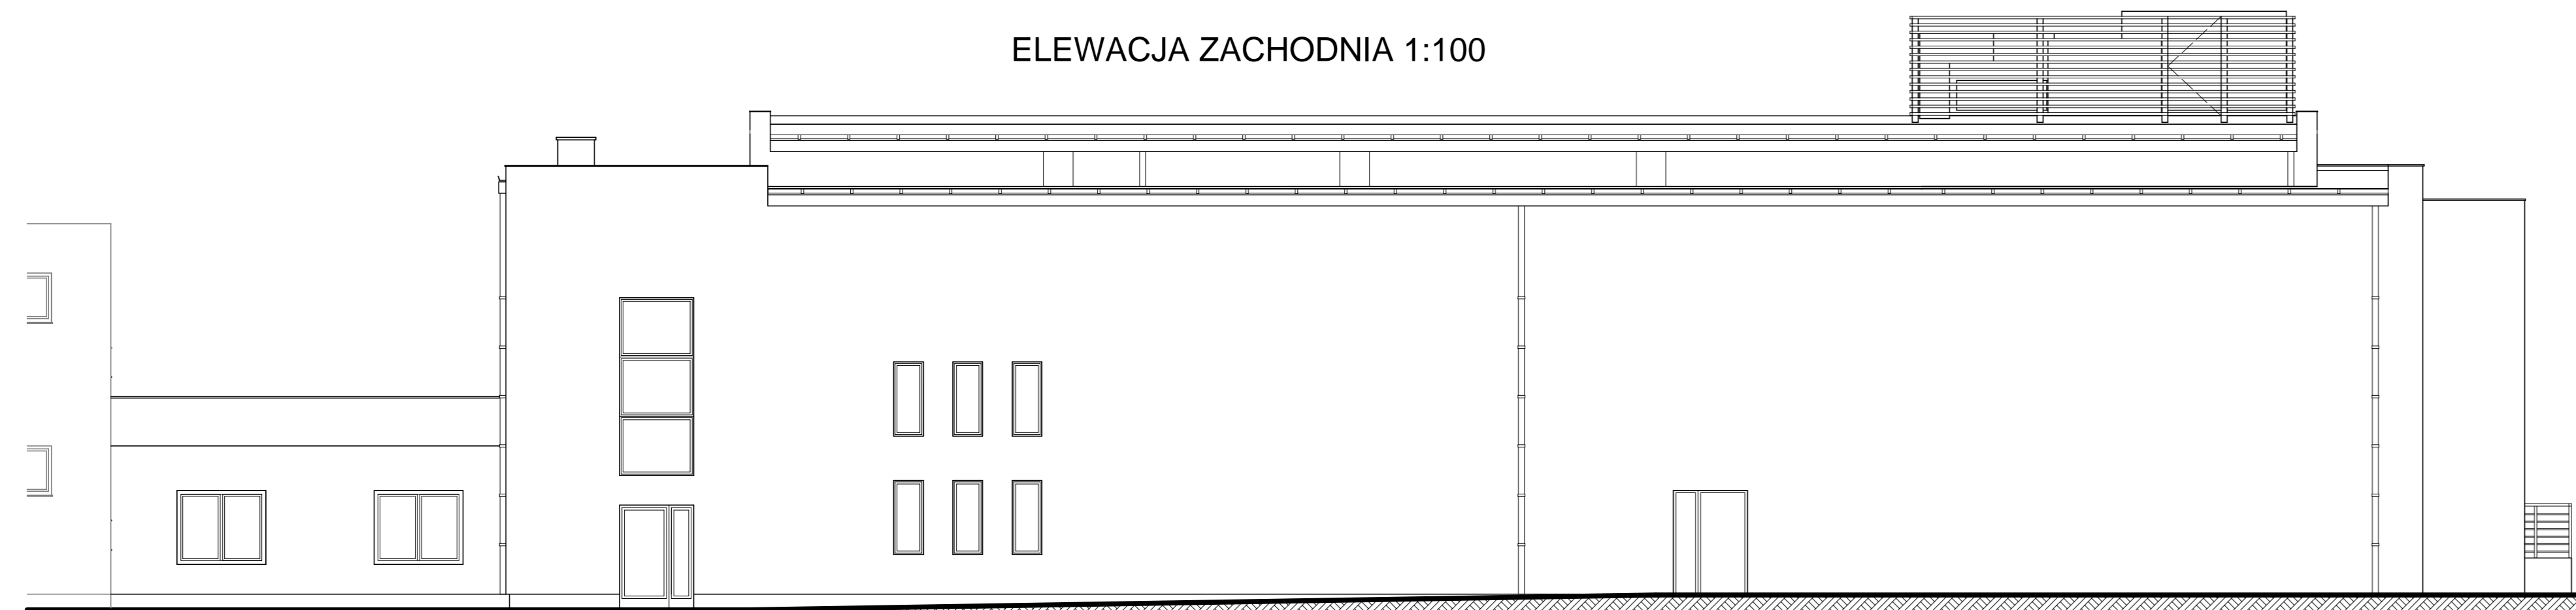

ELEWACJA POŁUDNIOWA 1:100

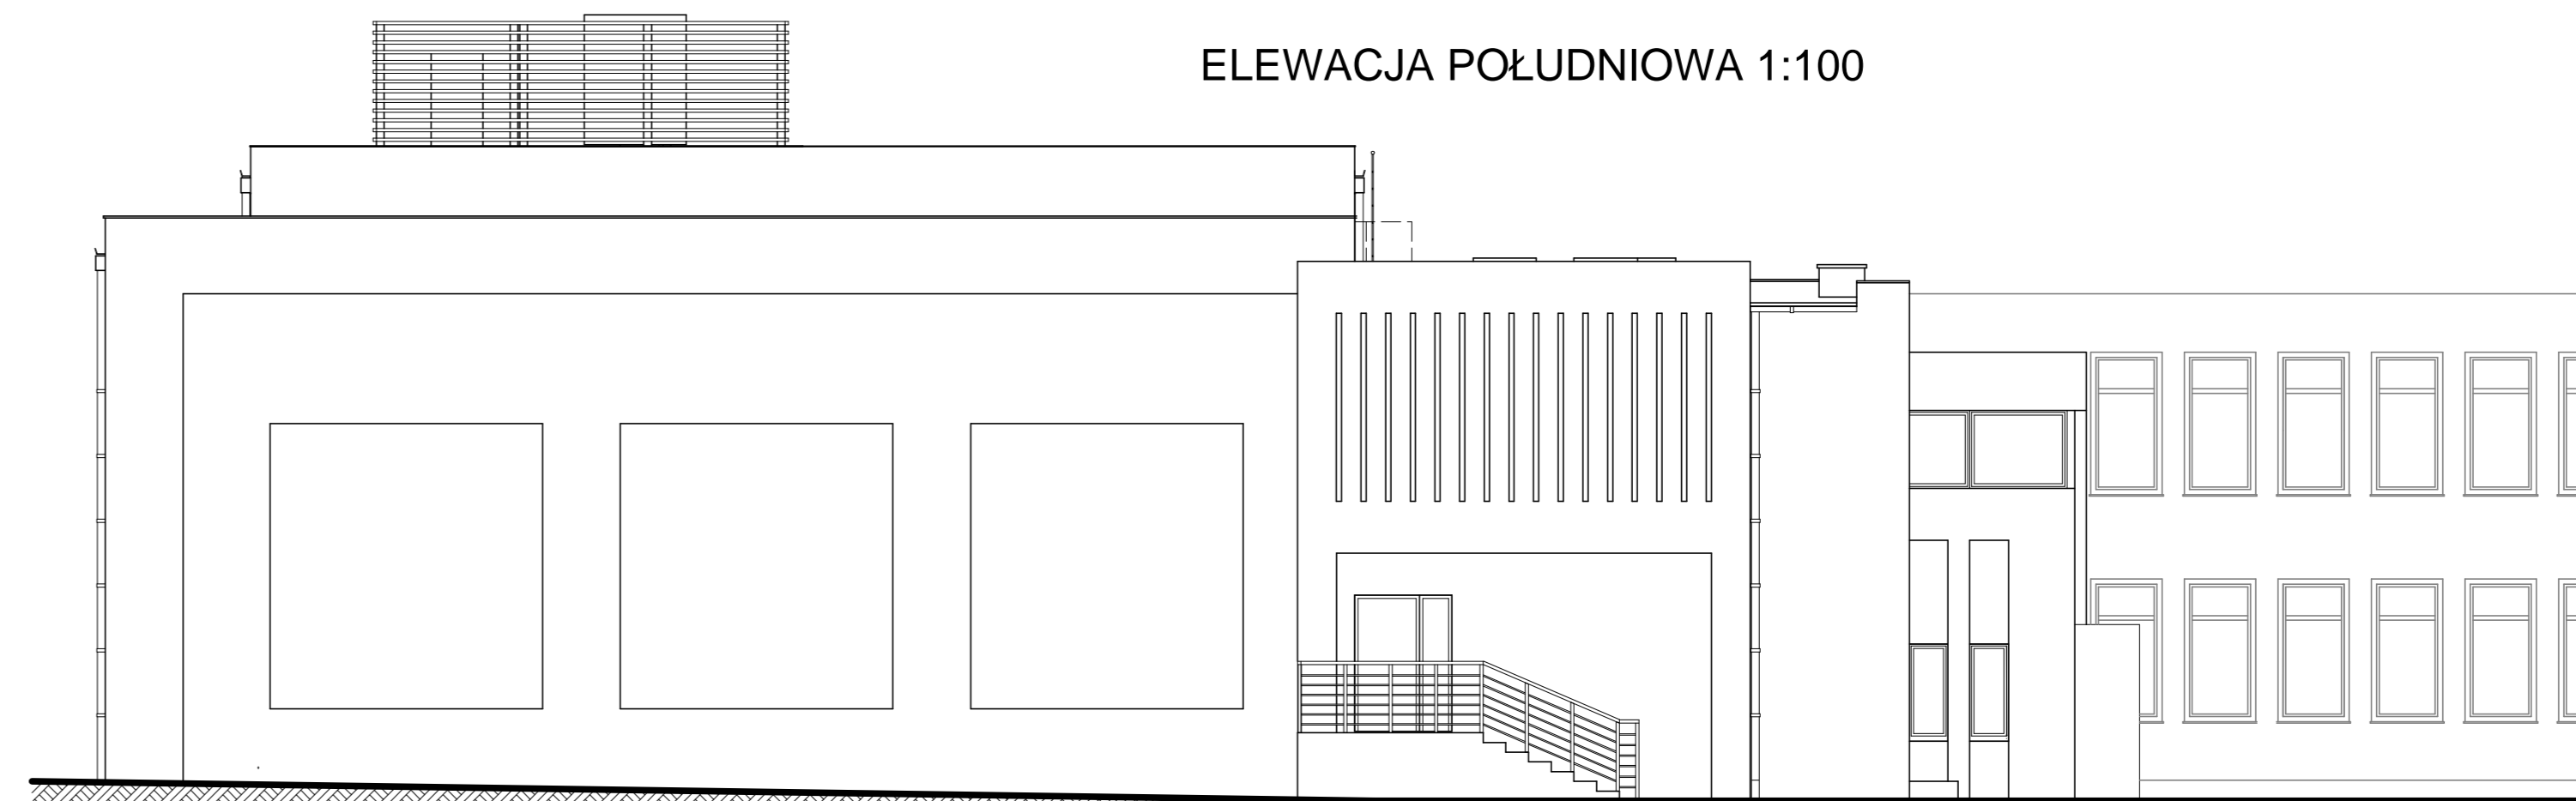

ELEWACJE 1:100

| | | |
|---|--|--|
| Agencja Usługowo - Handlowa Royal projekt PRACOWNIA PROJEKTOWA 26-600 RADOM ul. Szwarlikowska 17 tel. [048] 363 71 31 | | Nr opracowania 34309002 Nr umowy 2/2009 |
| OBIEKT | Sala widowiskowo-kinowa | |
| ADRES | Itża ul. Orła Białego | Stadium P.B. |
| TREŚĆ OPRAC. | Elewacje (zamienny) | |
| Projektował | mgr inż. arch. Mariusz Rodak UAN: B+K-0398/13/06 MA-03697 1902-Ra/12N/5345/1/83/17/317 | Data 09.2015 |
| Sprawił | mgr inż. arch. Mściągiew Marciniaś BŁ-POKK/03/2002 MA-1535 | Skala 1 : 100 |
| Kier. pracow. | inż. Alojzy Jażdżyk | Nr rys. 7 |