





widok z frontu

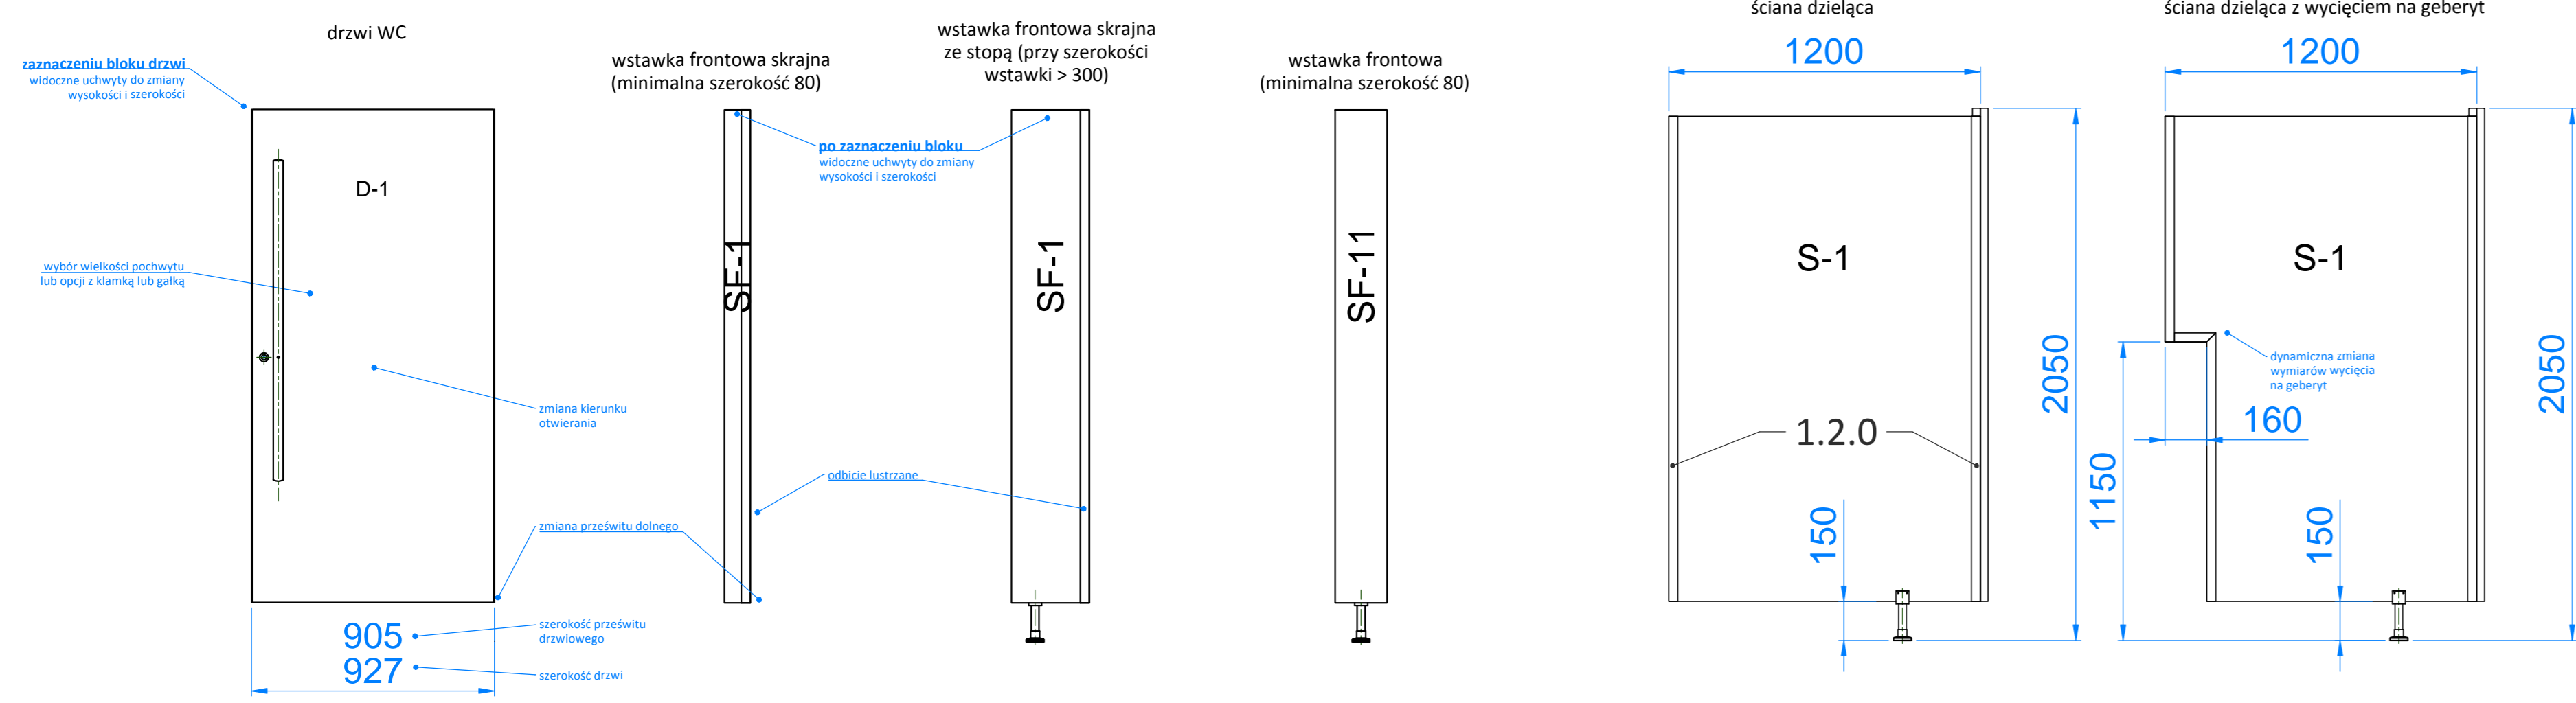


widok z góry

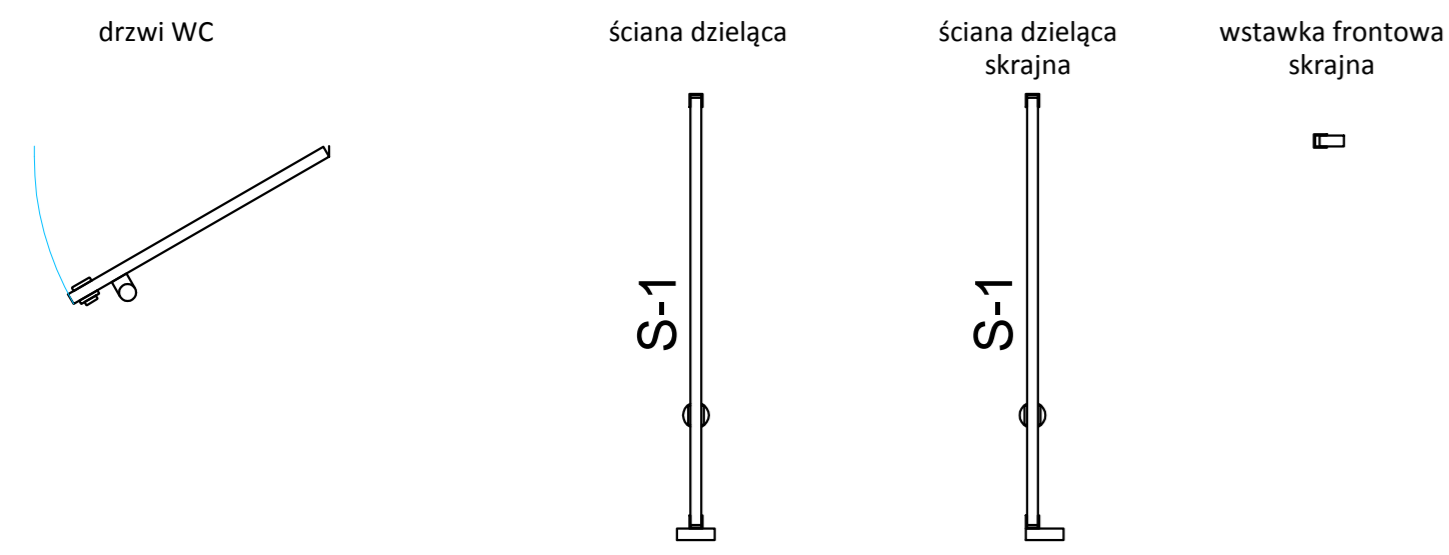

typowe zestawy

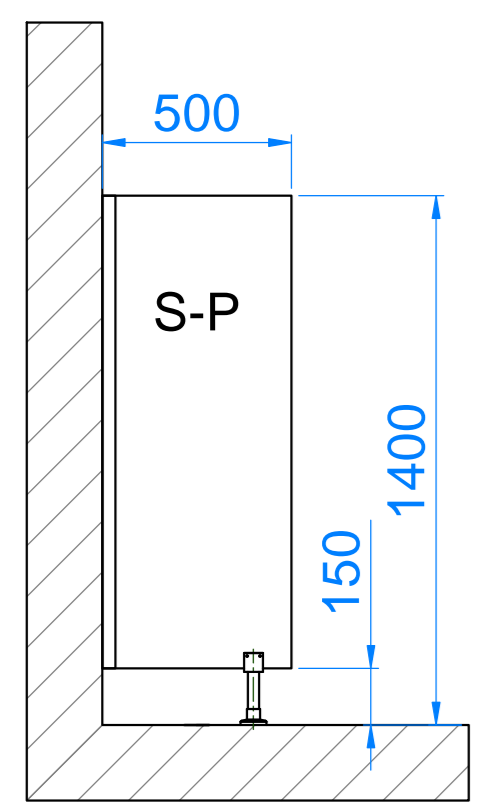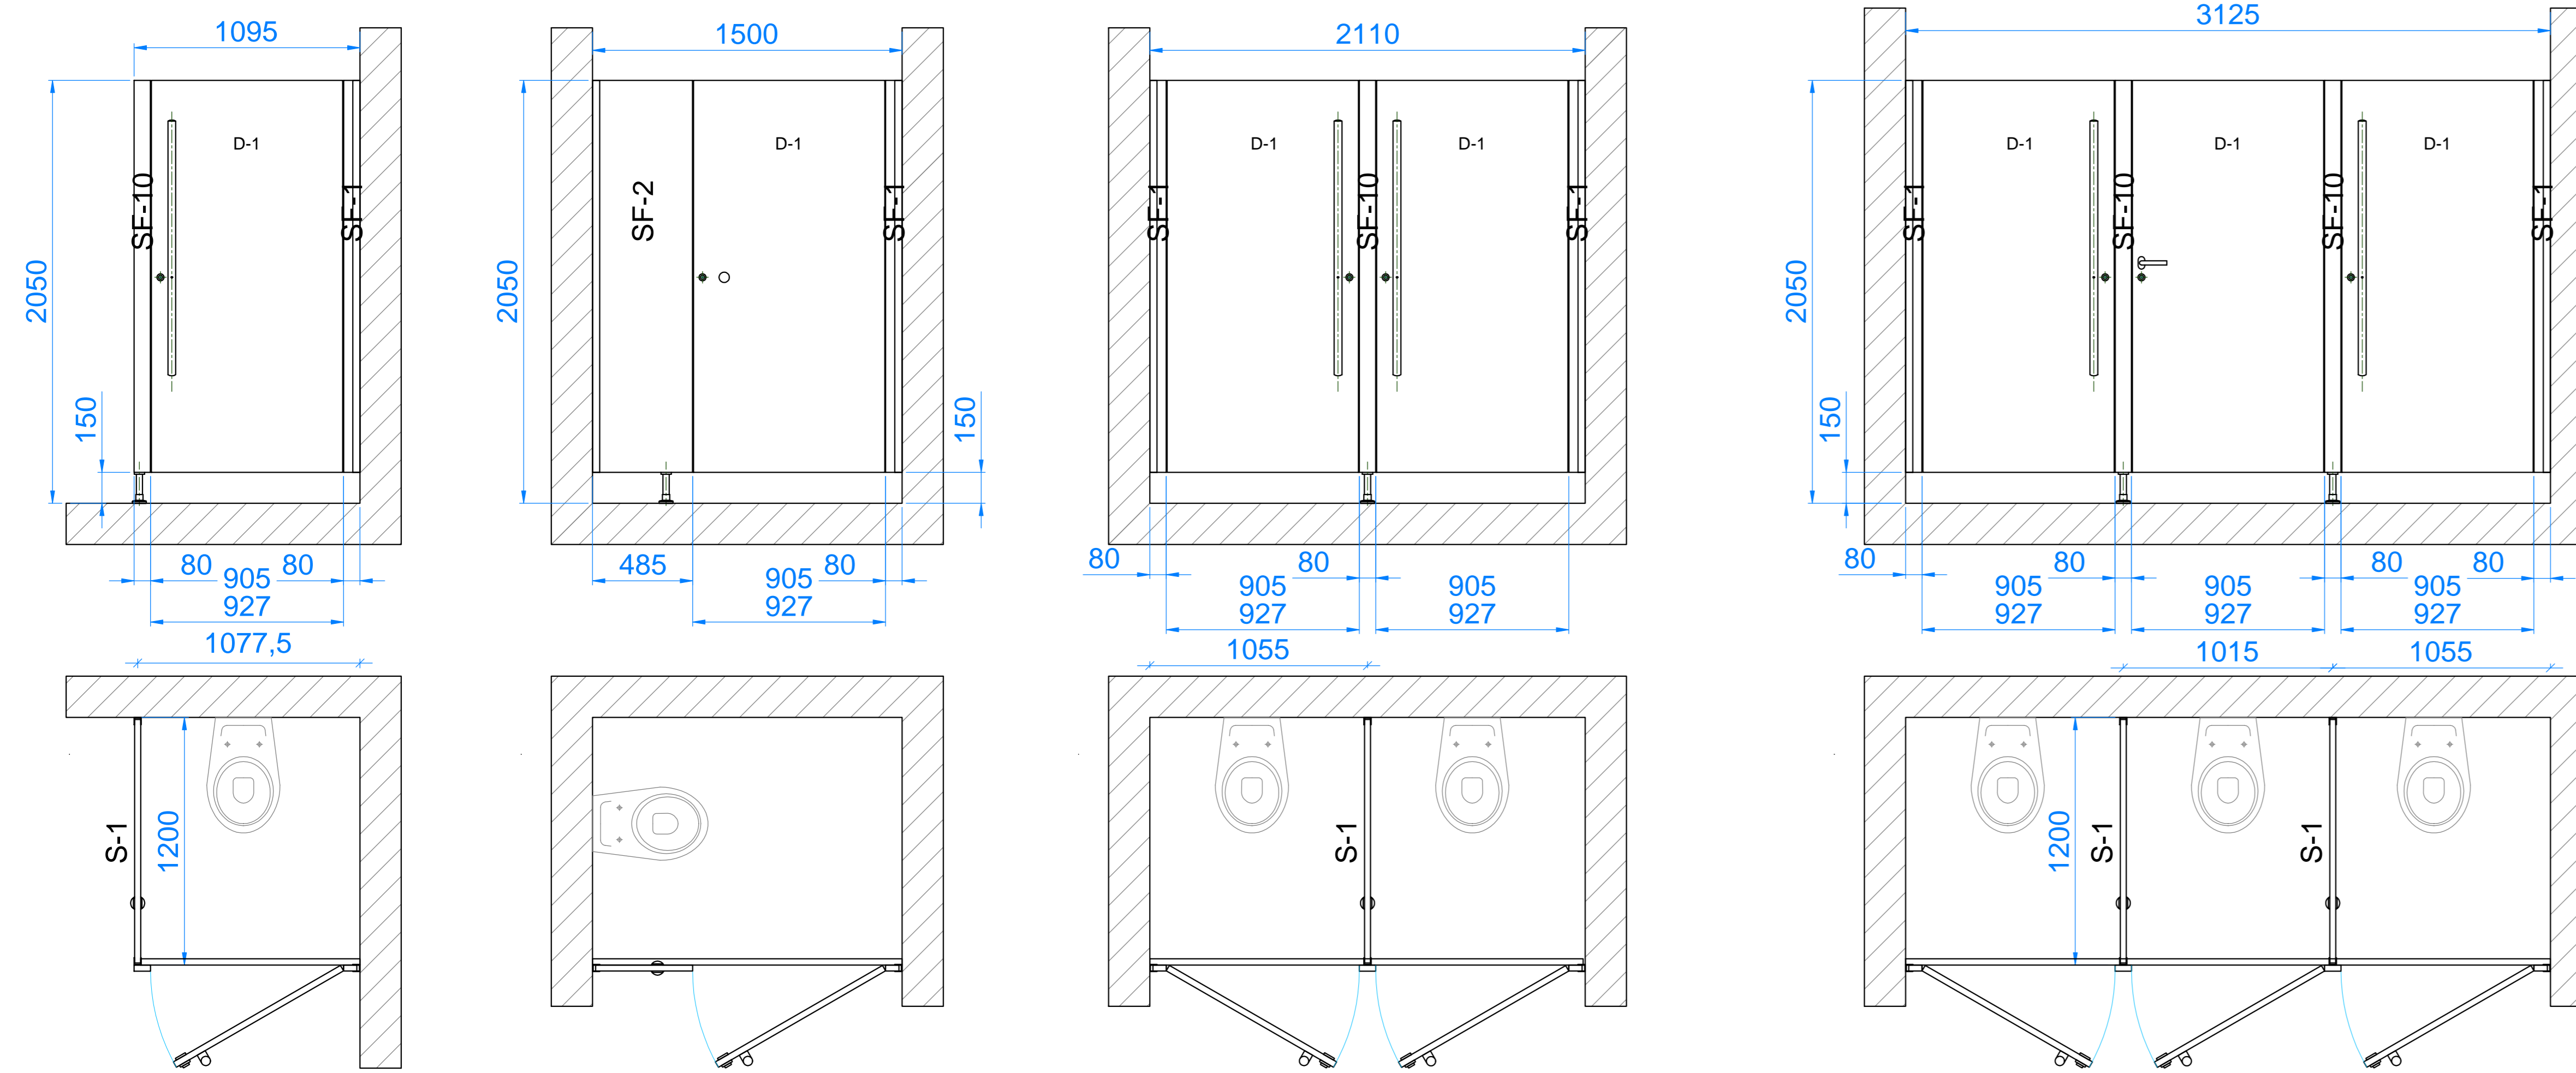

parawan pisuarowy
(standardowe wymiary 500 x 1400)

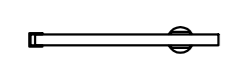

Opis:

wymiary

wysokość całkowita	2050
wysokość elementów	1900
odstęp od podłogi	150

drzwi

szerokość 800 - 1000.

Wykonane z płyty wiórowej #28mm, dwustronnie laminowanej (kolor wg wzornika producenta), krawędzie zabezpieczone listwą PCV #2mm. Wyposażone w trzy komplety zawias funkcyjnych ze stali nierdzewnej (opcjonalnie samodomykacz) - zawiasy i samodomykacz ukryte w płycie, niewidoczne przy zamkniętych drzwiach.

Dostępne opcje wyposażenia drzwi:

- KB-30 E - pochwyt pionowy ze stali nierdzewnej z sygnalizacją zamknięcia drzwi w postaci diody LED (pochwyt dostępny w czterech wielkościach - S, M, L, XL) + zamek WC ze stali nierdzewnej z możliwością awaryjnego otwarcia z zewnątrz. Dioda zapala się na czerwono automatycznie w chwili zamknięcia zamka WC;
- KB-30 G - pochwyt - gałka + zamek zapadkowy WC z sygnalizacją "zamknięte / otwarte" z możliwością awaryjnego otwarcia z zewnątrz;
- KB-30 K - klamka ze stali nierdzewnej + zamek zapadkowy WC z sygnalizacją "zamknięte / otwarte" z możliwością awaryjnego otwarcia z zewnątrz.

ściany

Ściany kabin wykonane z płyty wiórowej #28mm laminowanej folią melaminową, kolor wg wzornika producenta, krawędzie płyty oklejone taśmą PCV #2mm. Pionowe krawędzie osłonięte profilem aluminiowym pokrytym lakierem poliesterowym, kolor wg palety RAL. Stopy mocujące - lakierowane odlewy aluminiowe z osłonami ze stali nierdzewnej lub stopy w całości ze stali nierdzewnej.

akcesoria dodatkowe

Uchwyt do papieru toaletowego i wieszak ubraniowy dwuramienny ze stali nierdzewnej.